


1#商业一层平面图 1:100

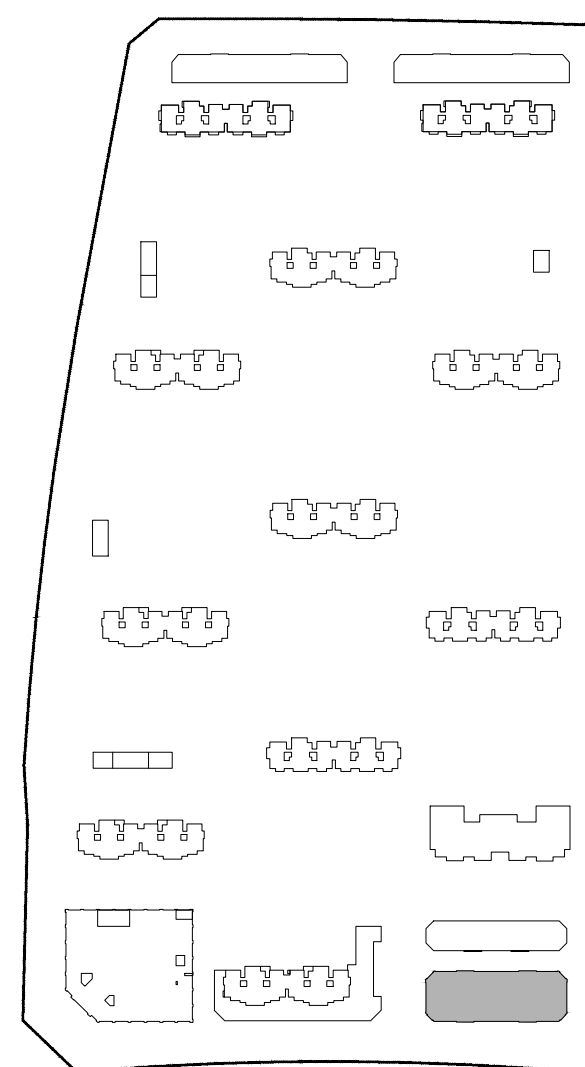

审定 AUTHORIZED FOR ISSUE BY		
审核 REVIEWED BY		
设计总负责 PROJECT DIRECTOR		
专业负责 DISCIPLINE RESPONSIBLE BY		
校对 CHECKED BY		
设计 DESIGNED BY		
绘图 DRAWN BY		


会签 CONFIRMED BY	
建筑	电气
结构	暖通
给排水	动力

出图章 SAMP1

注册建筑师/注册结构师 专用章 3902

建设单位	CLIENT
工程名称	PROJECT
项目名称	1#商业
图名	1#商业一层平面图

工程号 PROJECT NO.	
项目号 ITEM NO.	
日期 DATE	图号 DRAWING NO.

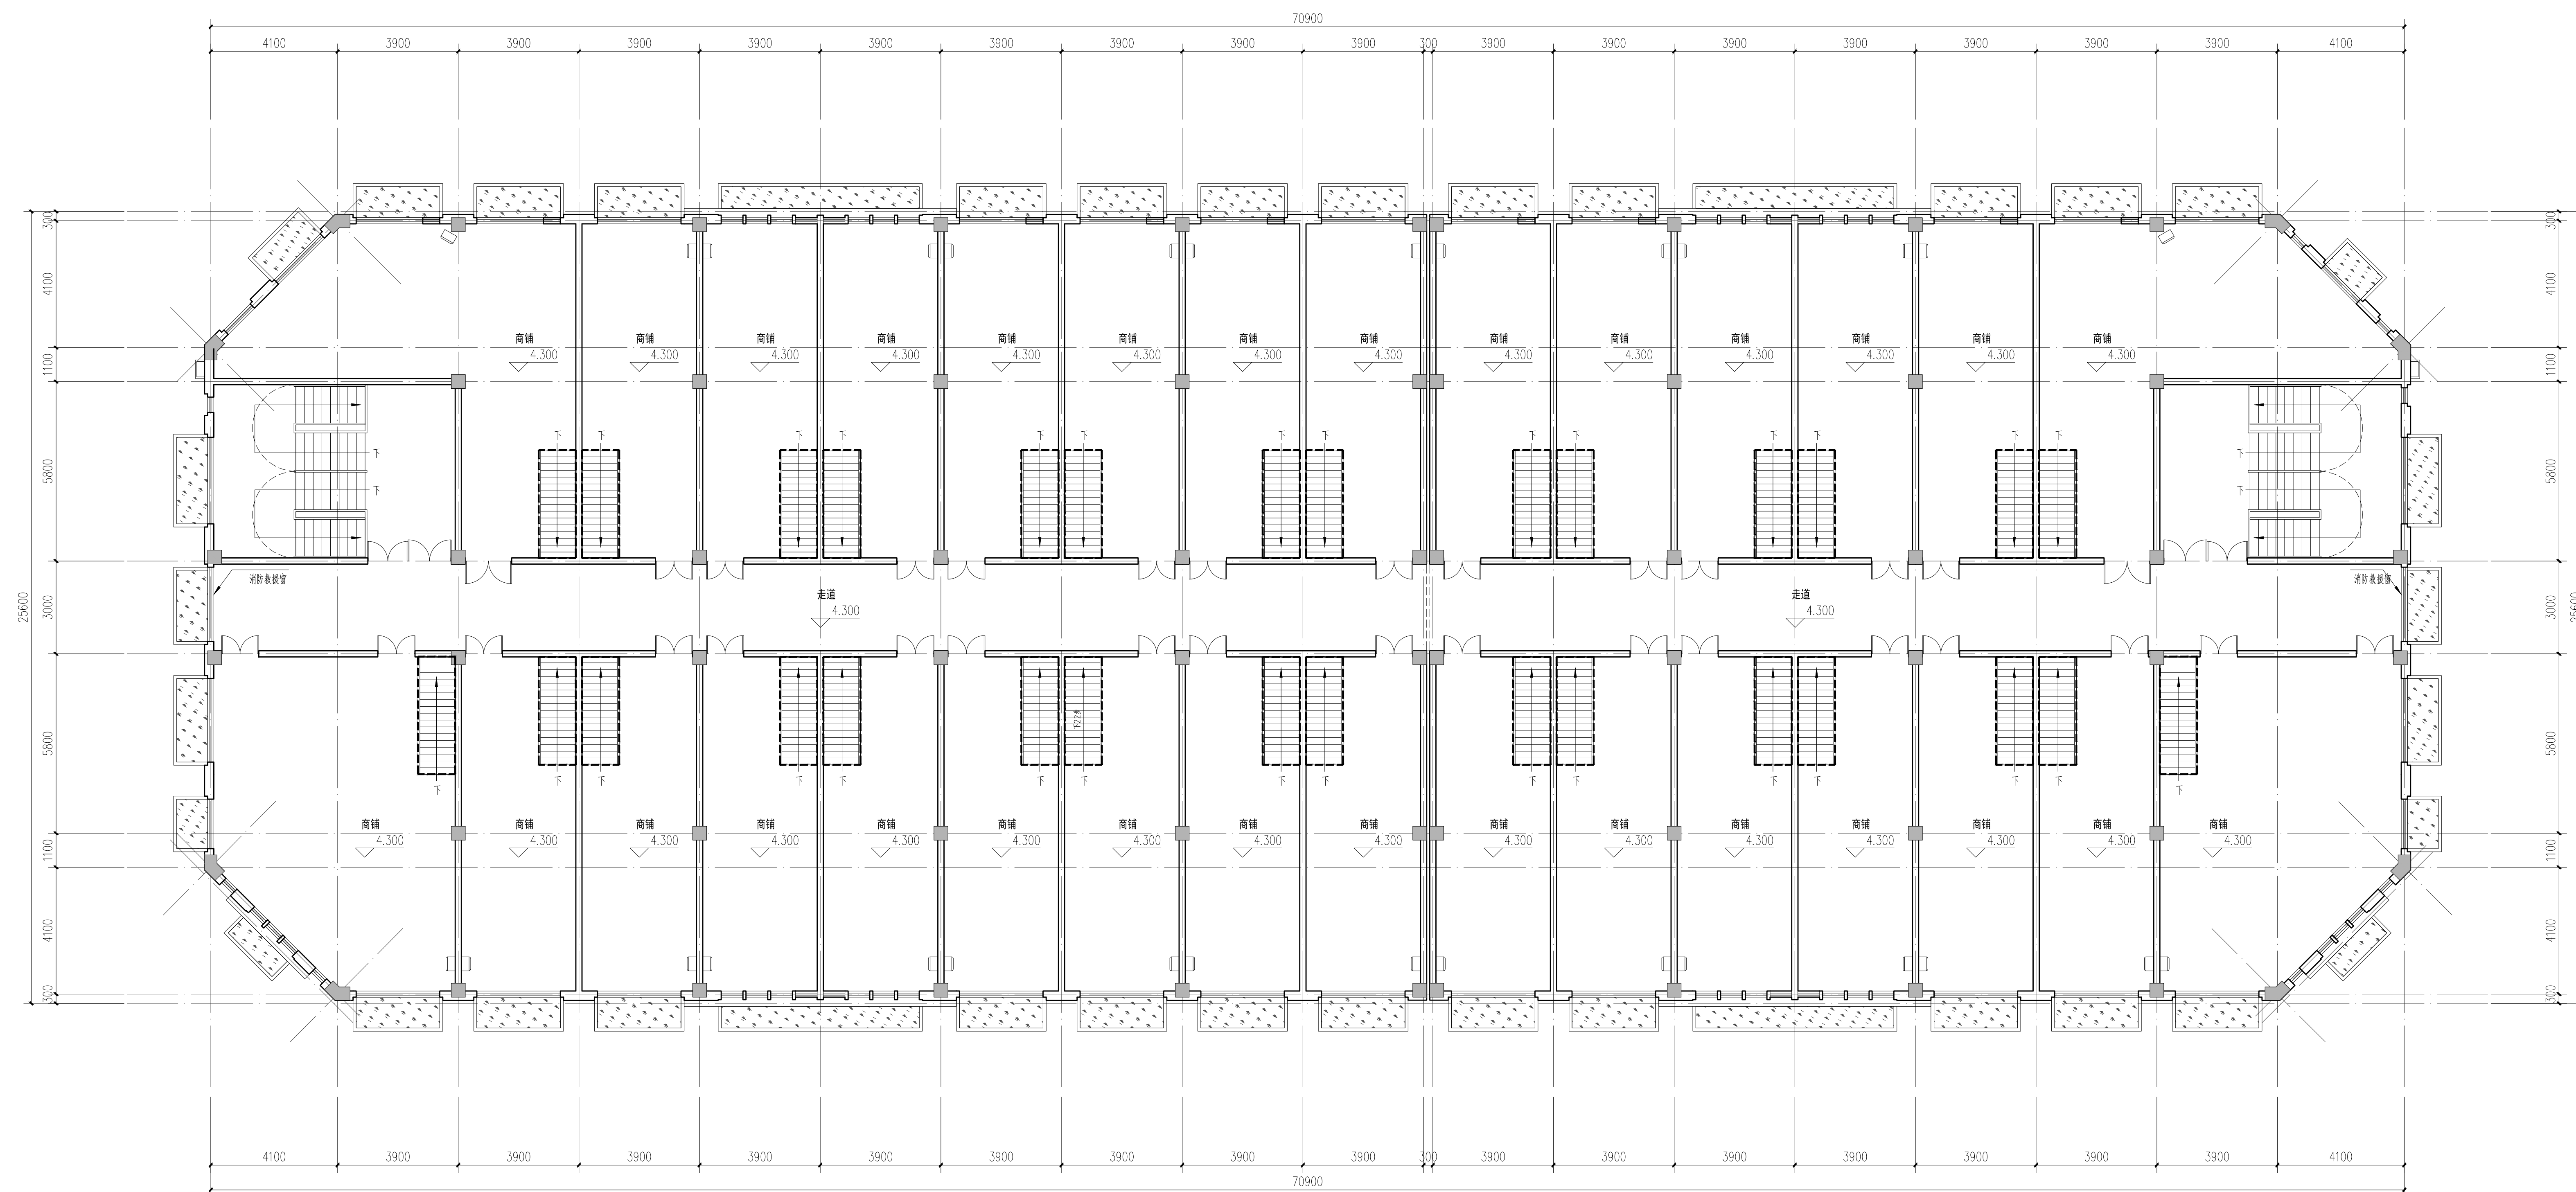

1#商业二层平面图 1:100

审定 AUTHORED FOR ISSUE BY		
审核 REVIEWED BY		
设计总负责 PROJECT DIRECTOR		
专业负责 DISCIPLINE RESPONSIBLE BY		
校对 CHECKED BY		
设计 DESIGNED BY		
绘图 DRAWN BY		

会签 CONFIRMED BY	
建筑	电气
结构	暖通
给排水	动力


出图章 SMP

注册建筑师/注册结构师 专用章 50mm

建设单位	CLIENT
工程名称	PROJECT
项目名称	1#商业
图名	DRIVING 图

1#商业二层平面图

工程号 PROJECT NO.	
项目号 ITEM NO.	
日期 DATE	图号 DRAWING NO.

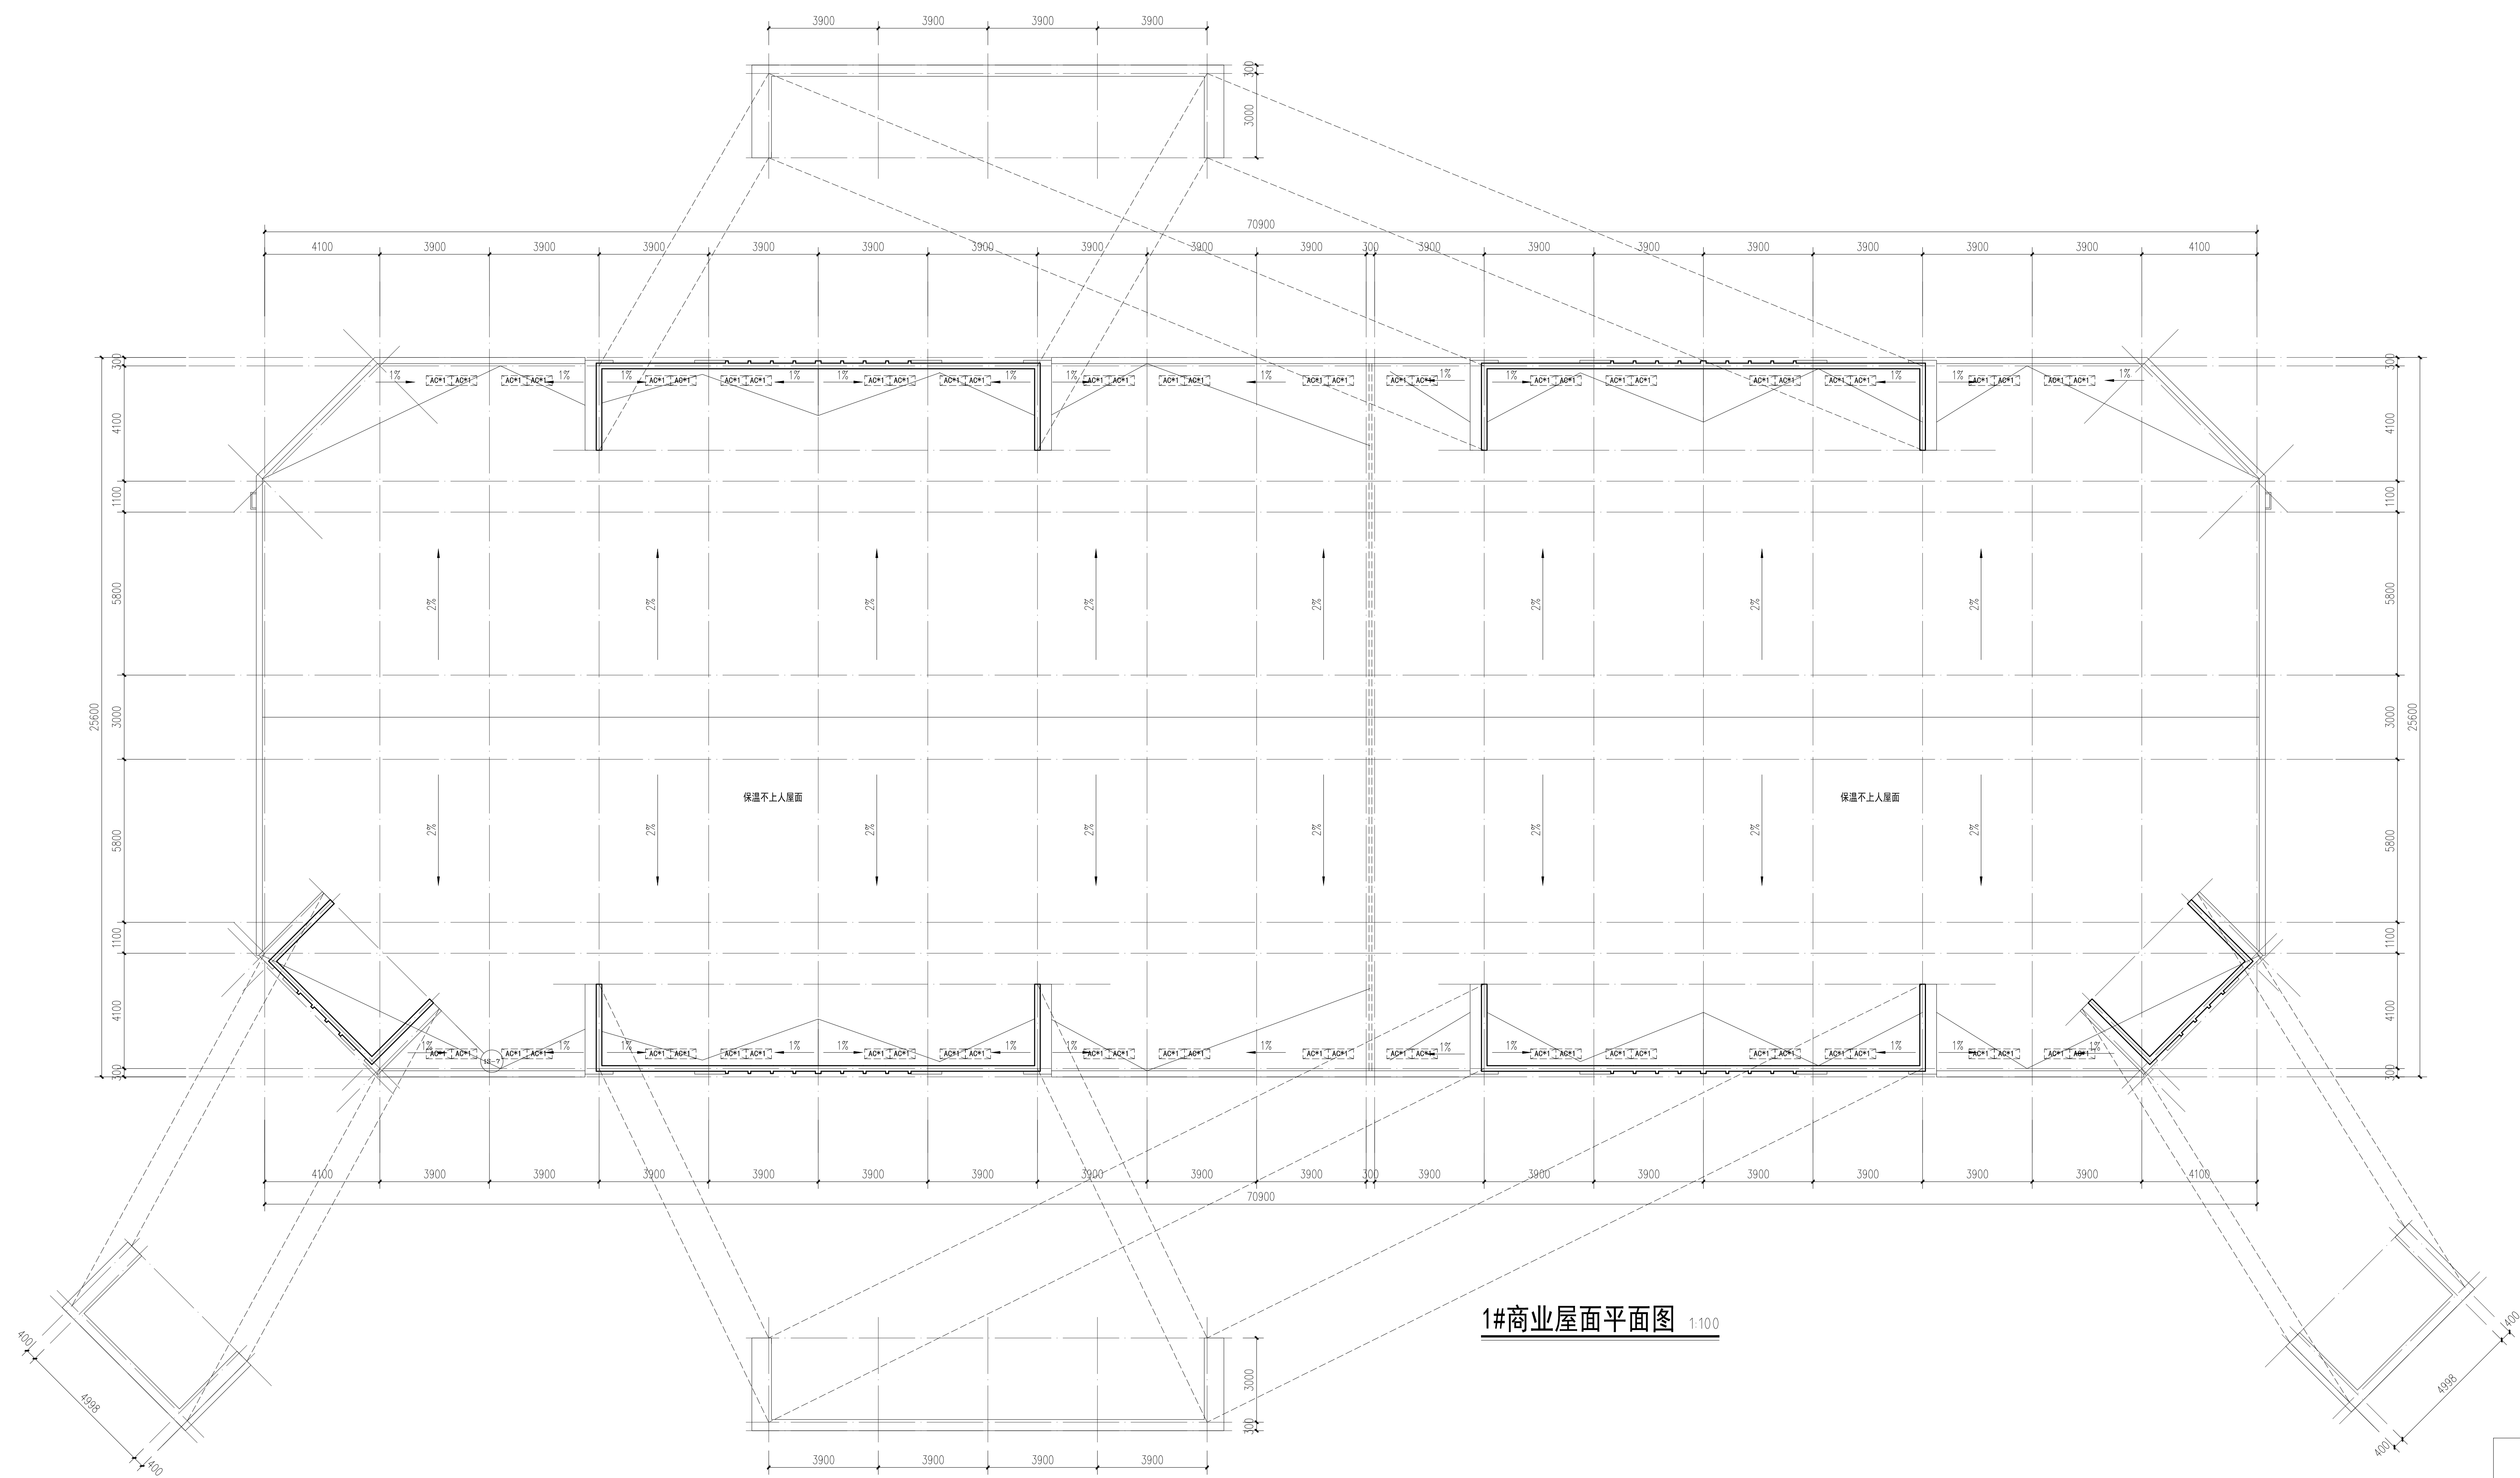

1#商业屋面平面图 1:100

审定 APPROVED FOR ISSUE BY		
审核 REVIEWED BY		
设计总负责 PROJECT DIRECTOR		
专业负责 DISCIPLINE RESPONSIBLE BY		
校对 CHECKED BY		
设计 DESIGNED BY		
绘图 DRAWN BY		

会签 CONFIRMED BY	
建筑	电气
结构	暖通
给排水	动力

出图章 SMP

注册建筑师/注册结构师 专用章 50mm

建设单位

工程名称

项目名称	伊濟业
------	-----

图名 2507

1#商业屋顶平面图

工程号

项目号

日期
DATE

DATE _____

朱蓋出函專用章無效

