


审定 AUTHORIZED FOR ISSUE BY			
审核 REVIEWED BY			
设计总负责 PROJECT DIRECTOR			
专业负责 DISCIPLINE RESPONSIBLE BY			
校对 CHECKED BY			
设计 DESIGNED BY			
绘图 DRAWN BY			

会签 CONFIRMED BY	
建筑	电气
结构	暖通
给排水	动力

出图章 STAMP 1

注册建筑师/注册结构师 专用章 STAMP 2

建设单位 CLIENT	
工程名称 PROJECT	
项目名称 ITEM	综合商业
图名 DRAWING TITLE	
综合商业一层平面图	
工程号 PROJ. NO.	
项目编号 ITEM NO.	
日期 DATE	图号 DRAWING NO.

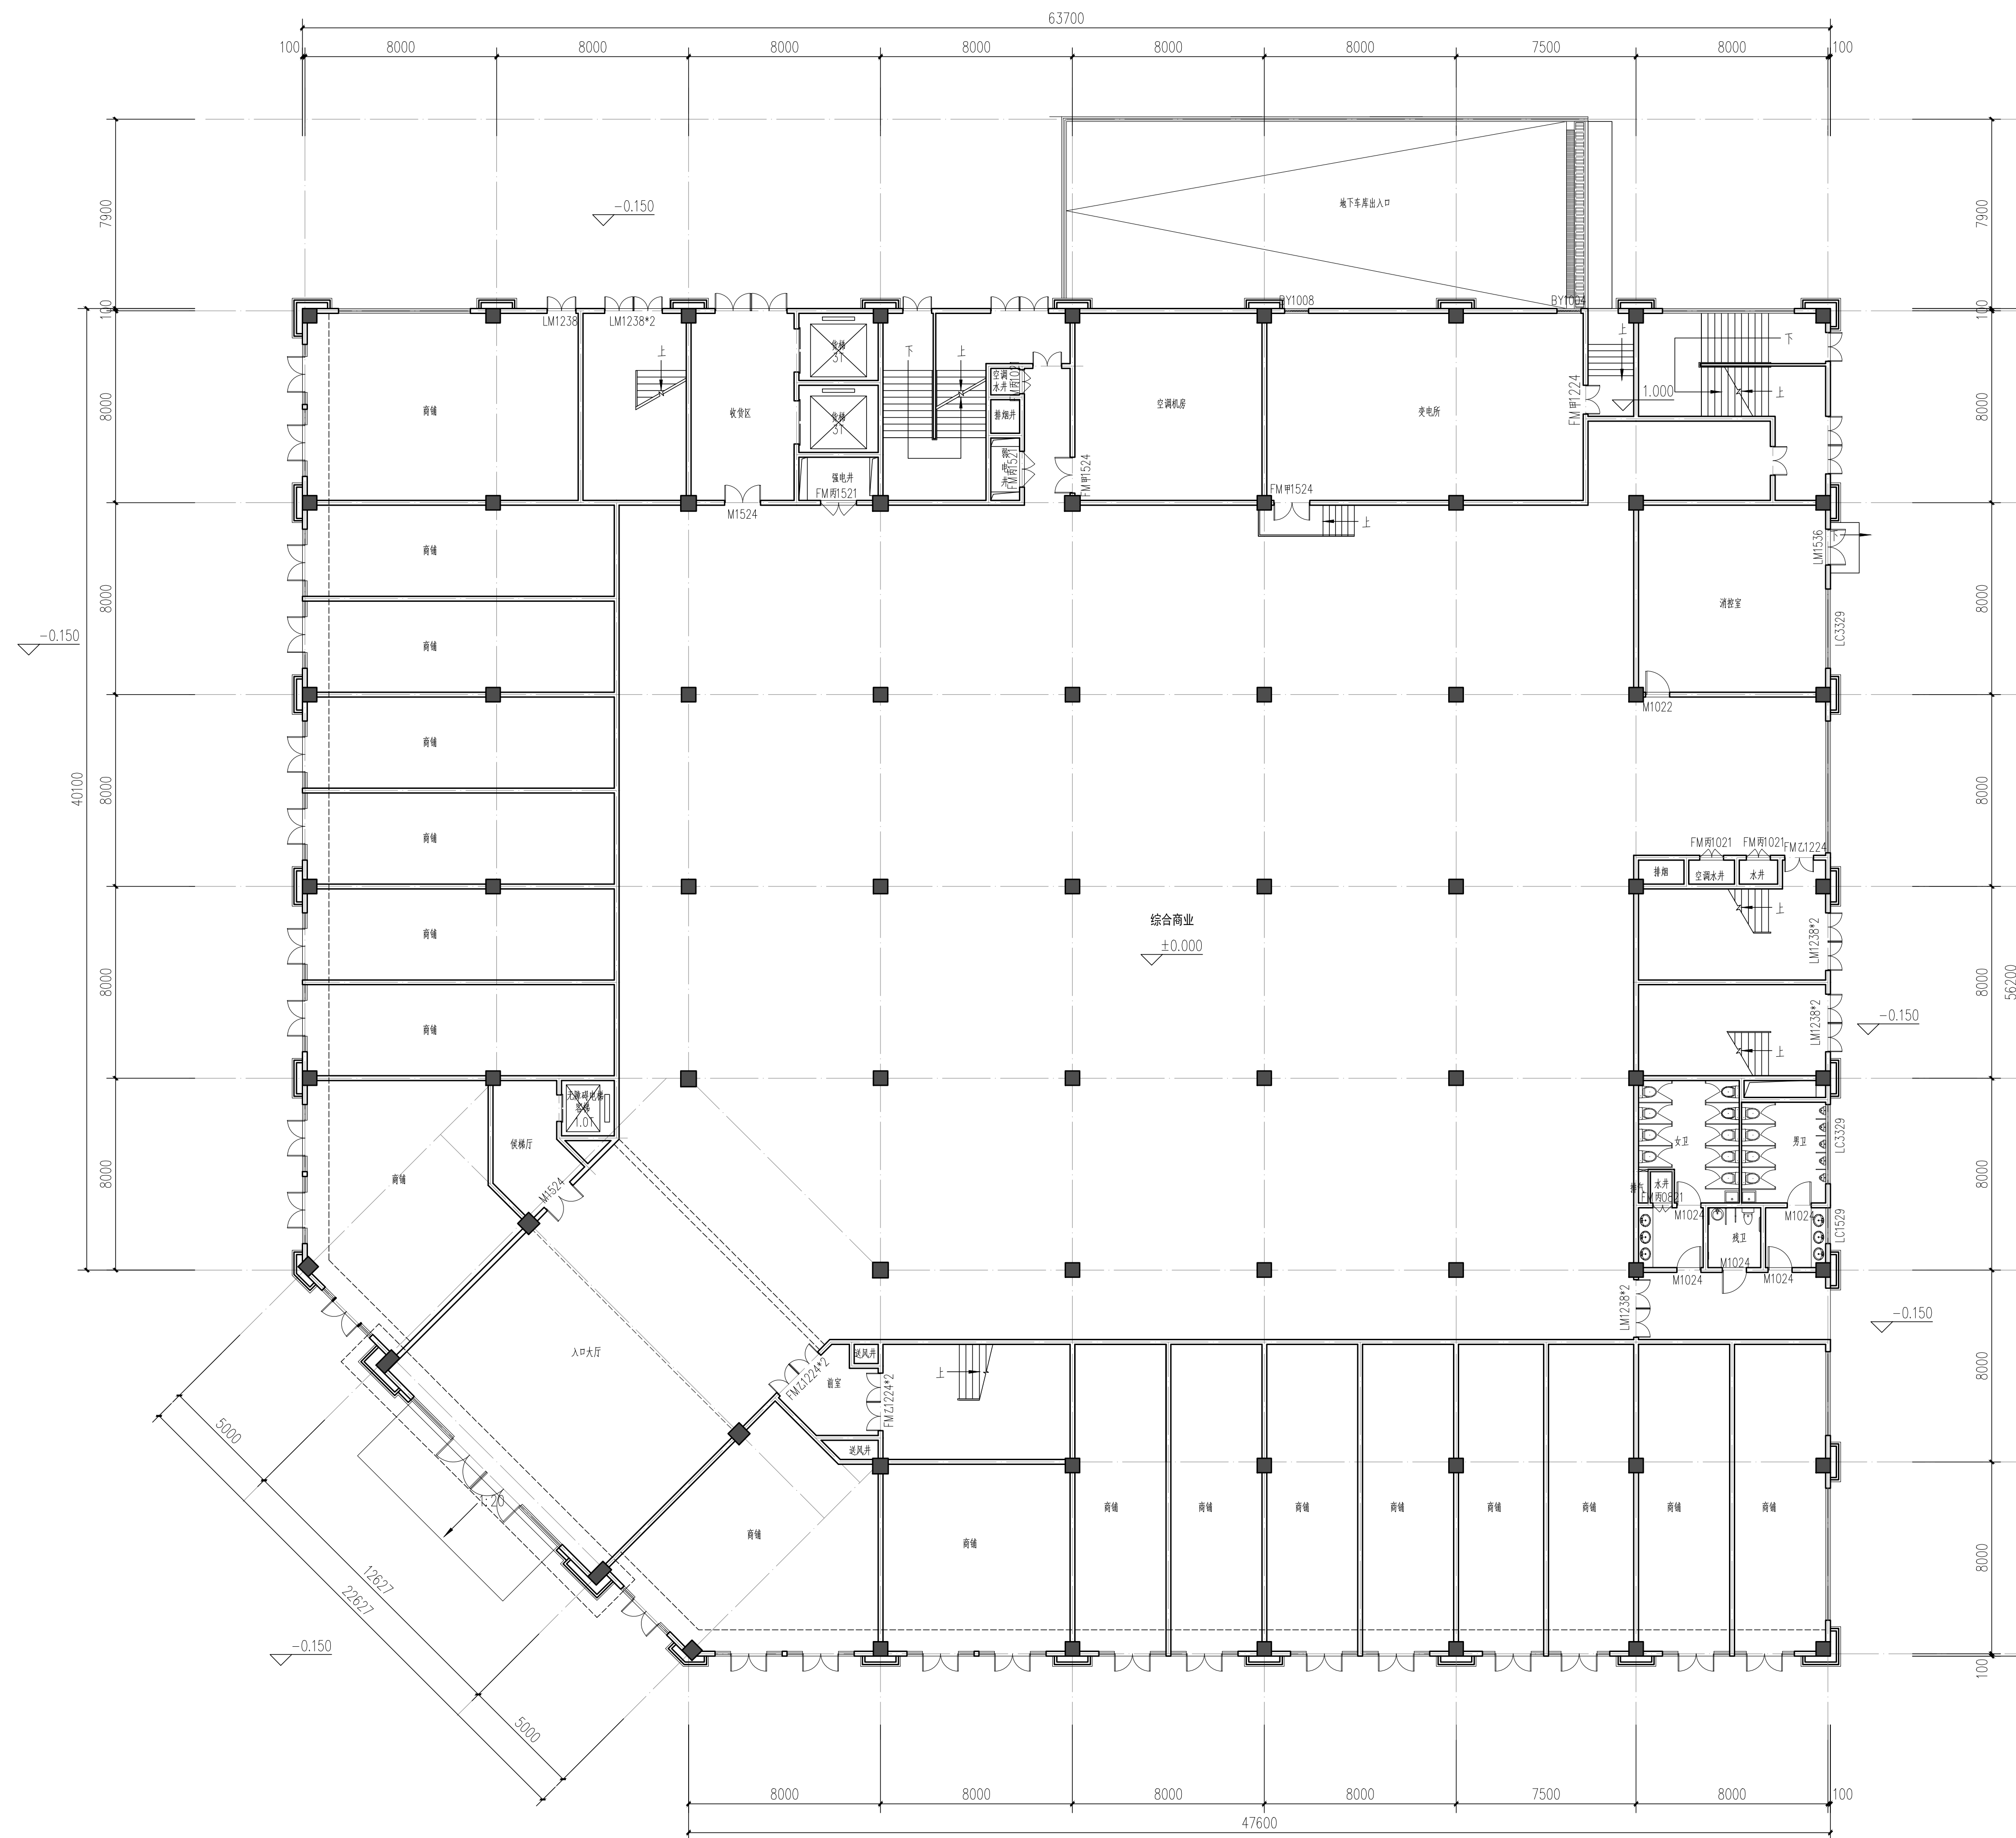

综合商业一层平面图 1:150

合作设计单位 CO-OPERATED WITH

平面分区图 ZONE PLAN

修改记录	AMENDMENT RECORD
------	------------------

审定 AUTHORIZED FOR ISSUE BY		
审核 REVIEWED BY		
设计总负责 PROJECT DIRECTOR		
专业负责 DISCIPLINE RESPONSIBLE BY		
校对 CHECKED BY		
设计 DESIGNED BY		
绘图 DRAWN BY		

会签 CONFIRMED BY	
建筑	电气
结构	暖通
给排水	动力


出图章 STAMP 1

注册建筑师/注册结构师 专用章 STAMP 2

建设单位 CLIENT	
工程名称 PROJECT	
项目名称 ITEM	综合商业
图名 DRAWING TITLE	

综合商业二层平面图

工程号 PROJ. NO.	
项目号 ITEM NO.	
日期 DATE	图号 DRAWING NO.

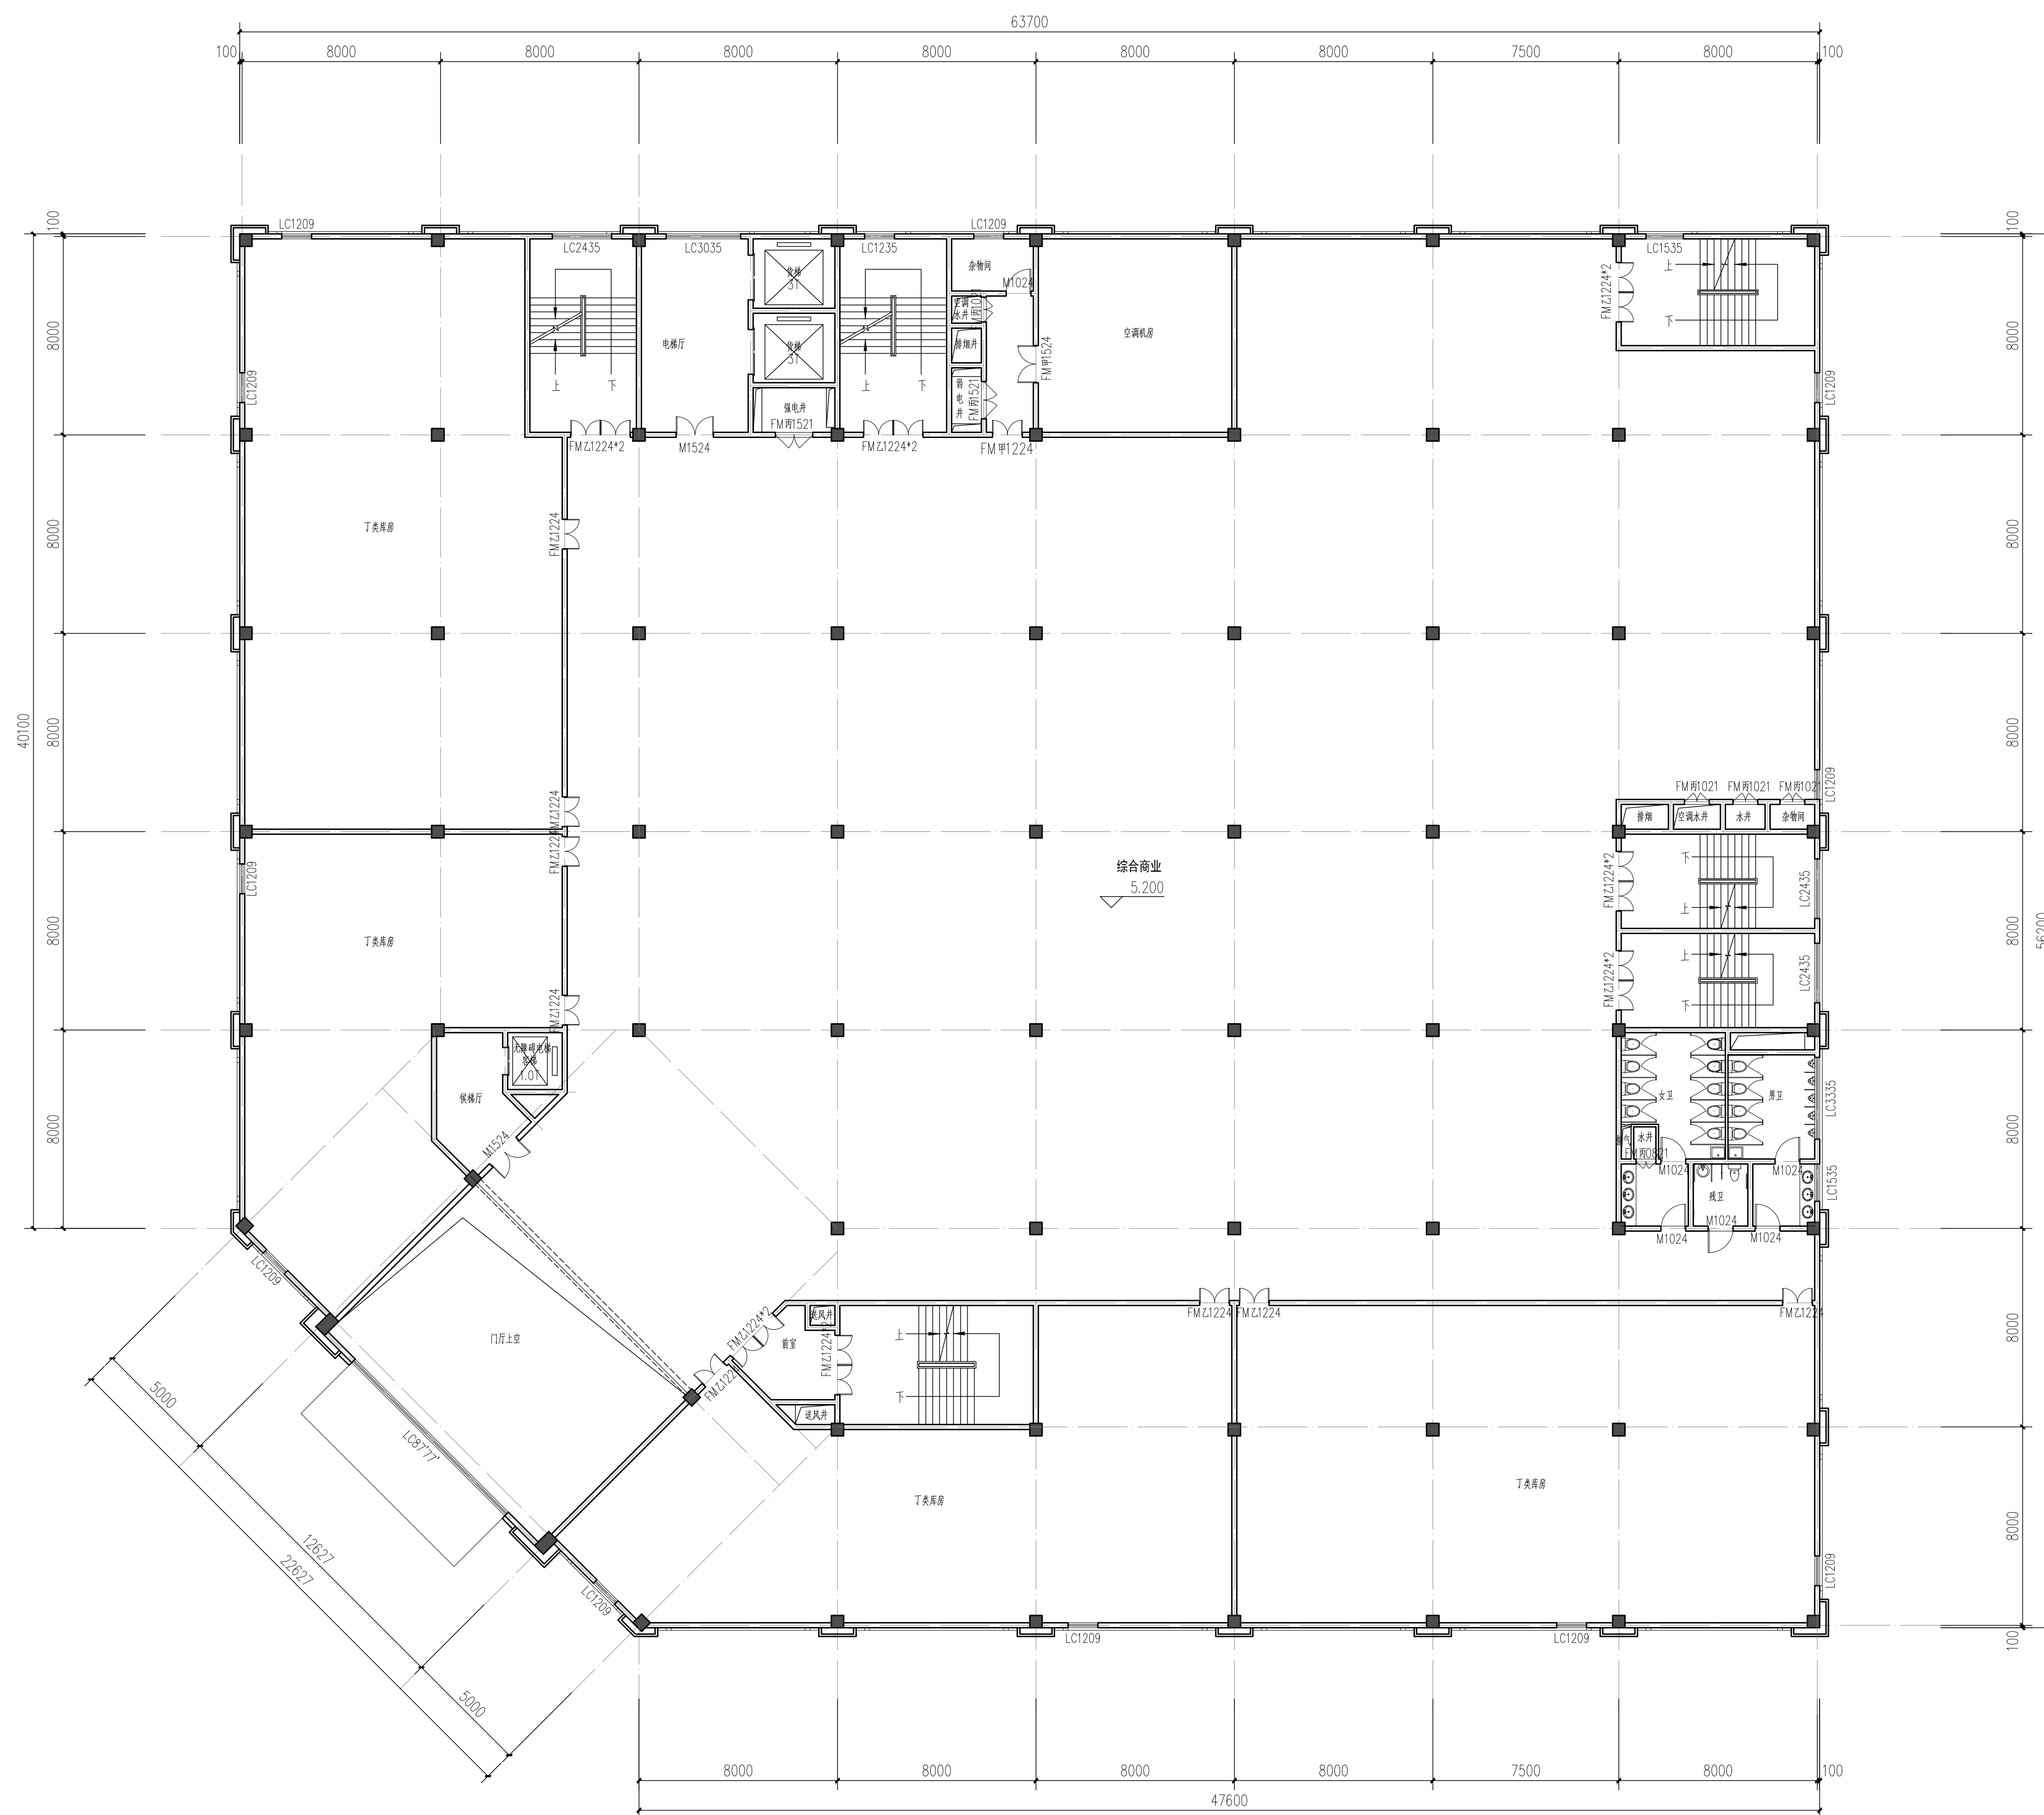

综合商业二层平面图 1:150

合作设计单位 CO-OPERATED WITH

平面分区图 ZONE PLAN

修改记录 AMENDMENT RECORD

审定 AUTHORISED FOR ISSUE BY		
审核 REVIEWED BY		
设计总负责 PROJECT DIRECTOR		
专业负责 DISCIPLINE RESPONSIBLE BY		
校对 CHECKED BY		
设计 DESIGNED BY		
绘图 DRAWN BY		


会签 CONFIRMED BY	
建筑	电气
结构	暖通
给排水	动力

出图章 STAMP 1

注册建筑师/注册结构师 专用章 STAMP 2

建设单位 CLIENT	
工程名称 PROJECT	
项目名称 ITEM	综合商业
图名 DRAWING TITLE	综合商业三层平面图

工程号 PRO NO.	
项目号 ITEM NO.	
日期 DATE	图号 DRAWING NO.

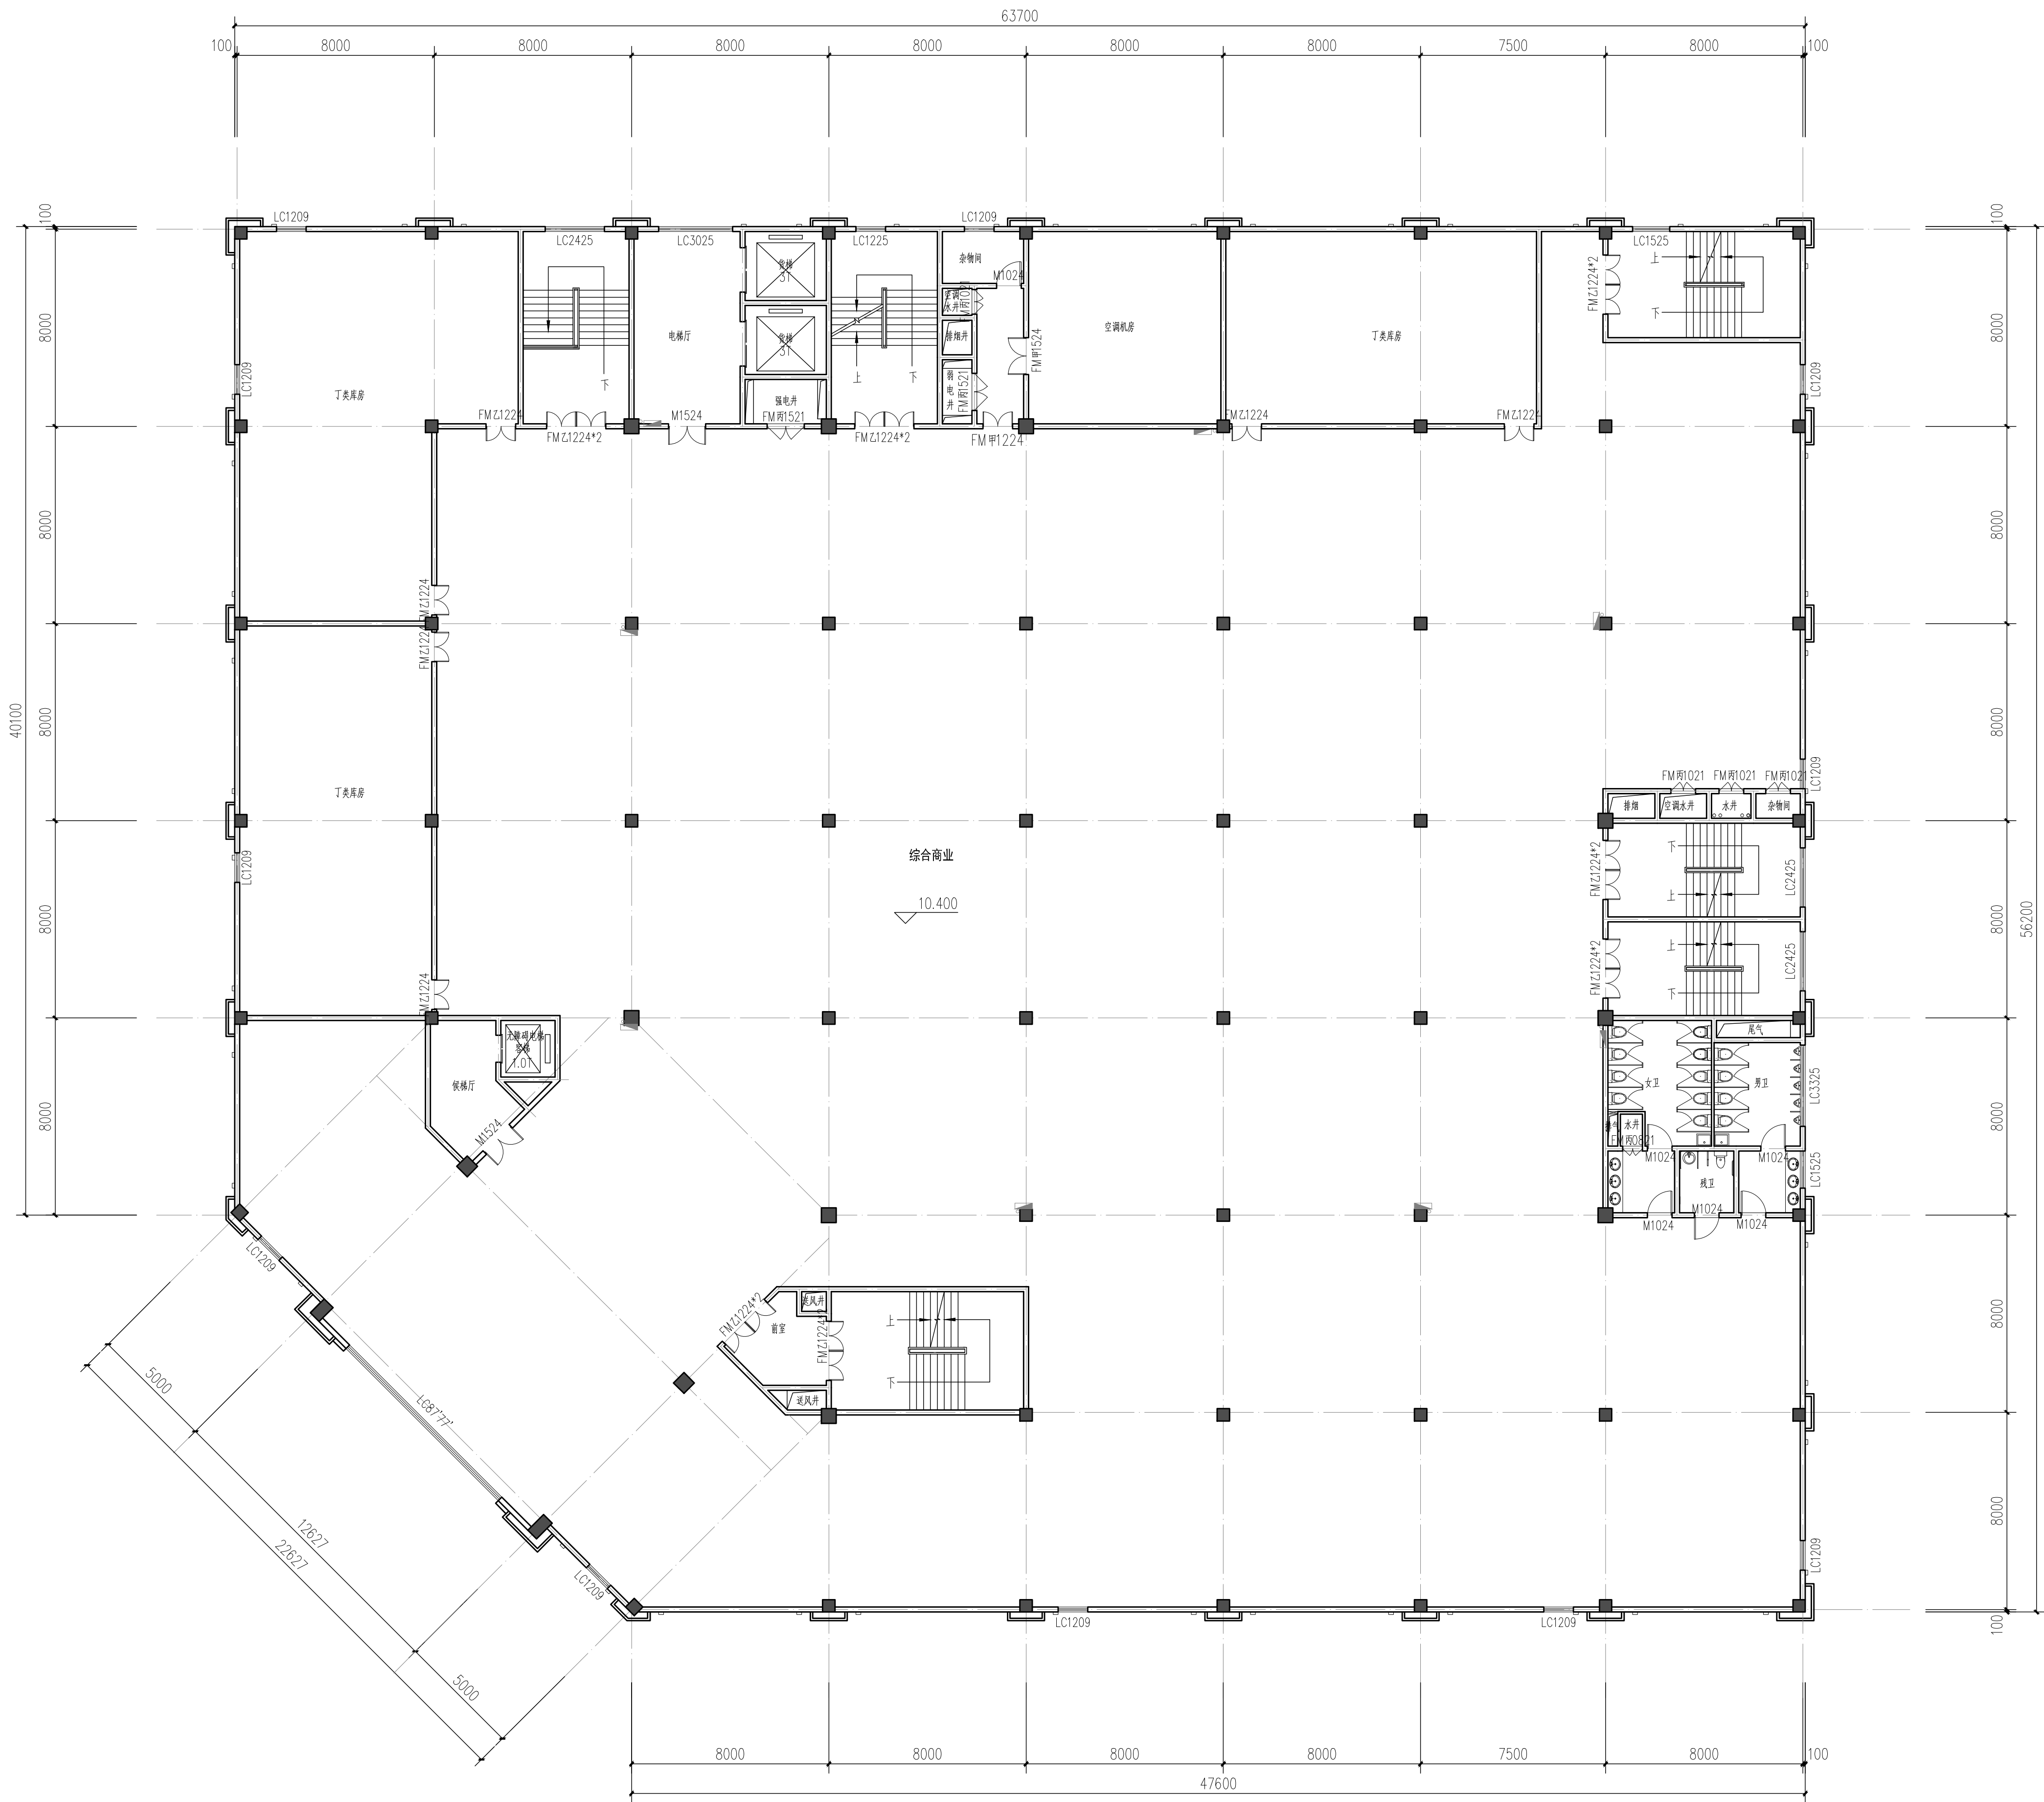

合作设计单位 CO-OPERATED WITH

平面分区图 ZONE PLAN

修改记录 AMENDMENT RECORD

审定 AUTHORISED FOR ISSUE BY		
审核 REVIEWED BY		
设计总负责 PROJECT DIRECTOR		
专业负责 DISCIPLINE RESPONSIBLE BY		
校对 CHECKED BY		
设计 DESIGNED BY		
绘图 DRAWN BY		


会签 CONFIRMED BY	
建筑	电气
结构	暖通
给排水	动力

出图章 STAMP 1


注册建筑师/注册结构师 专用章 STAMP 2

建设单位 CLIENT	
工程名称 PROJECT	
项目名称 ITEM	综合商业
图名 DRAWING TITLE	综合商业四层平面图

工程号 PROJ. NO.	
项目号 ITEM NO.	
日期 DATE	图号 DRAWING NO.

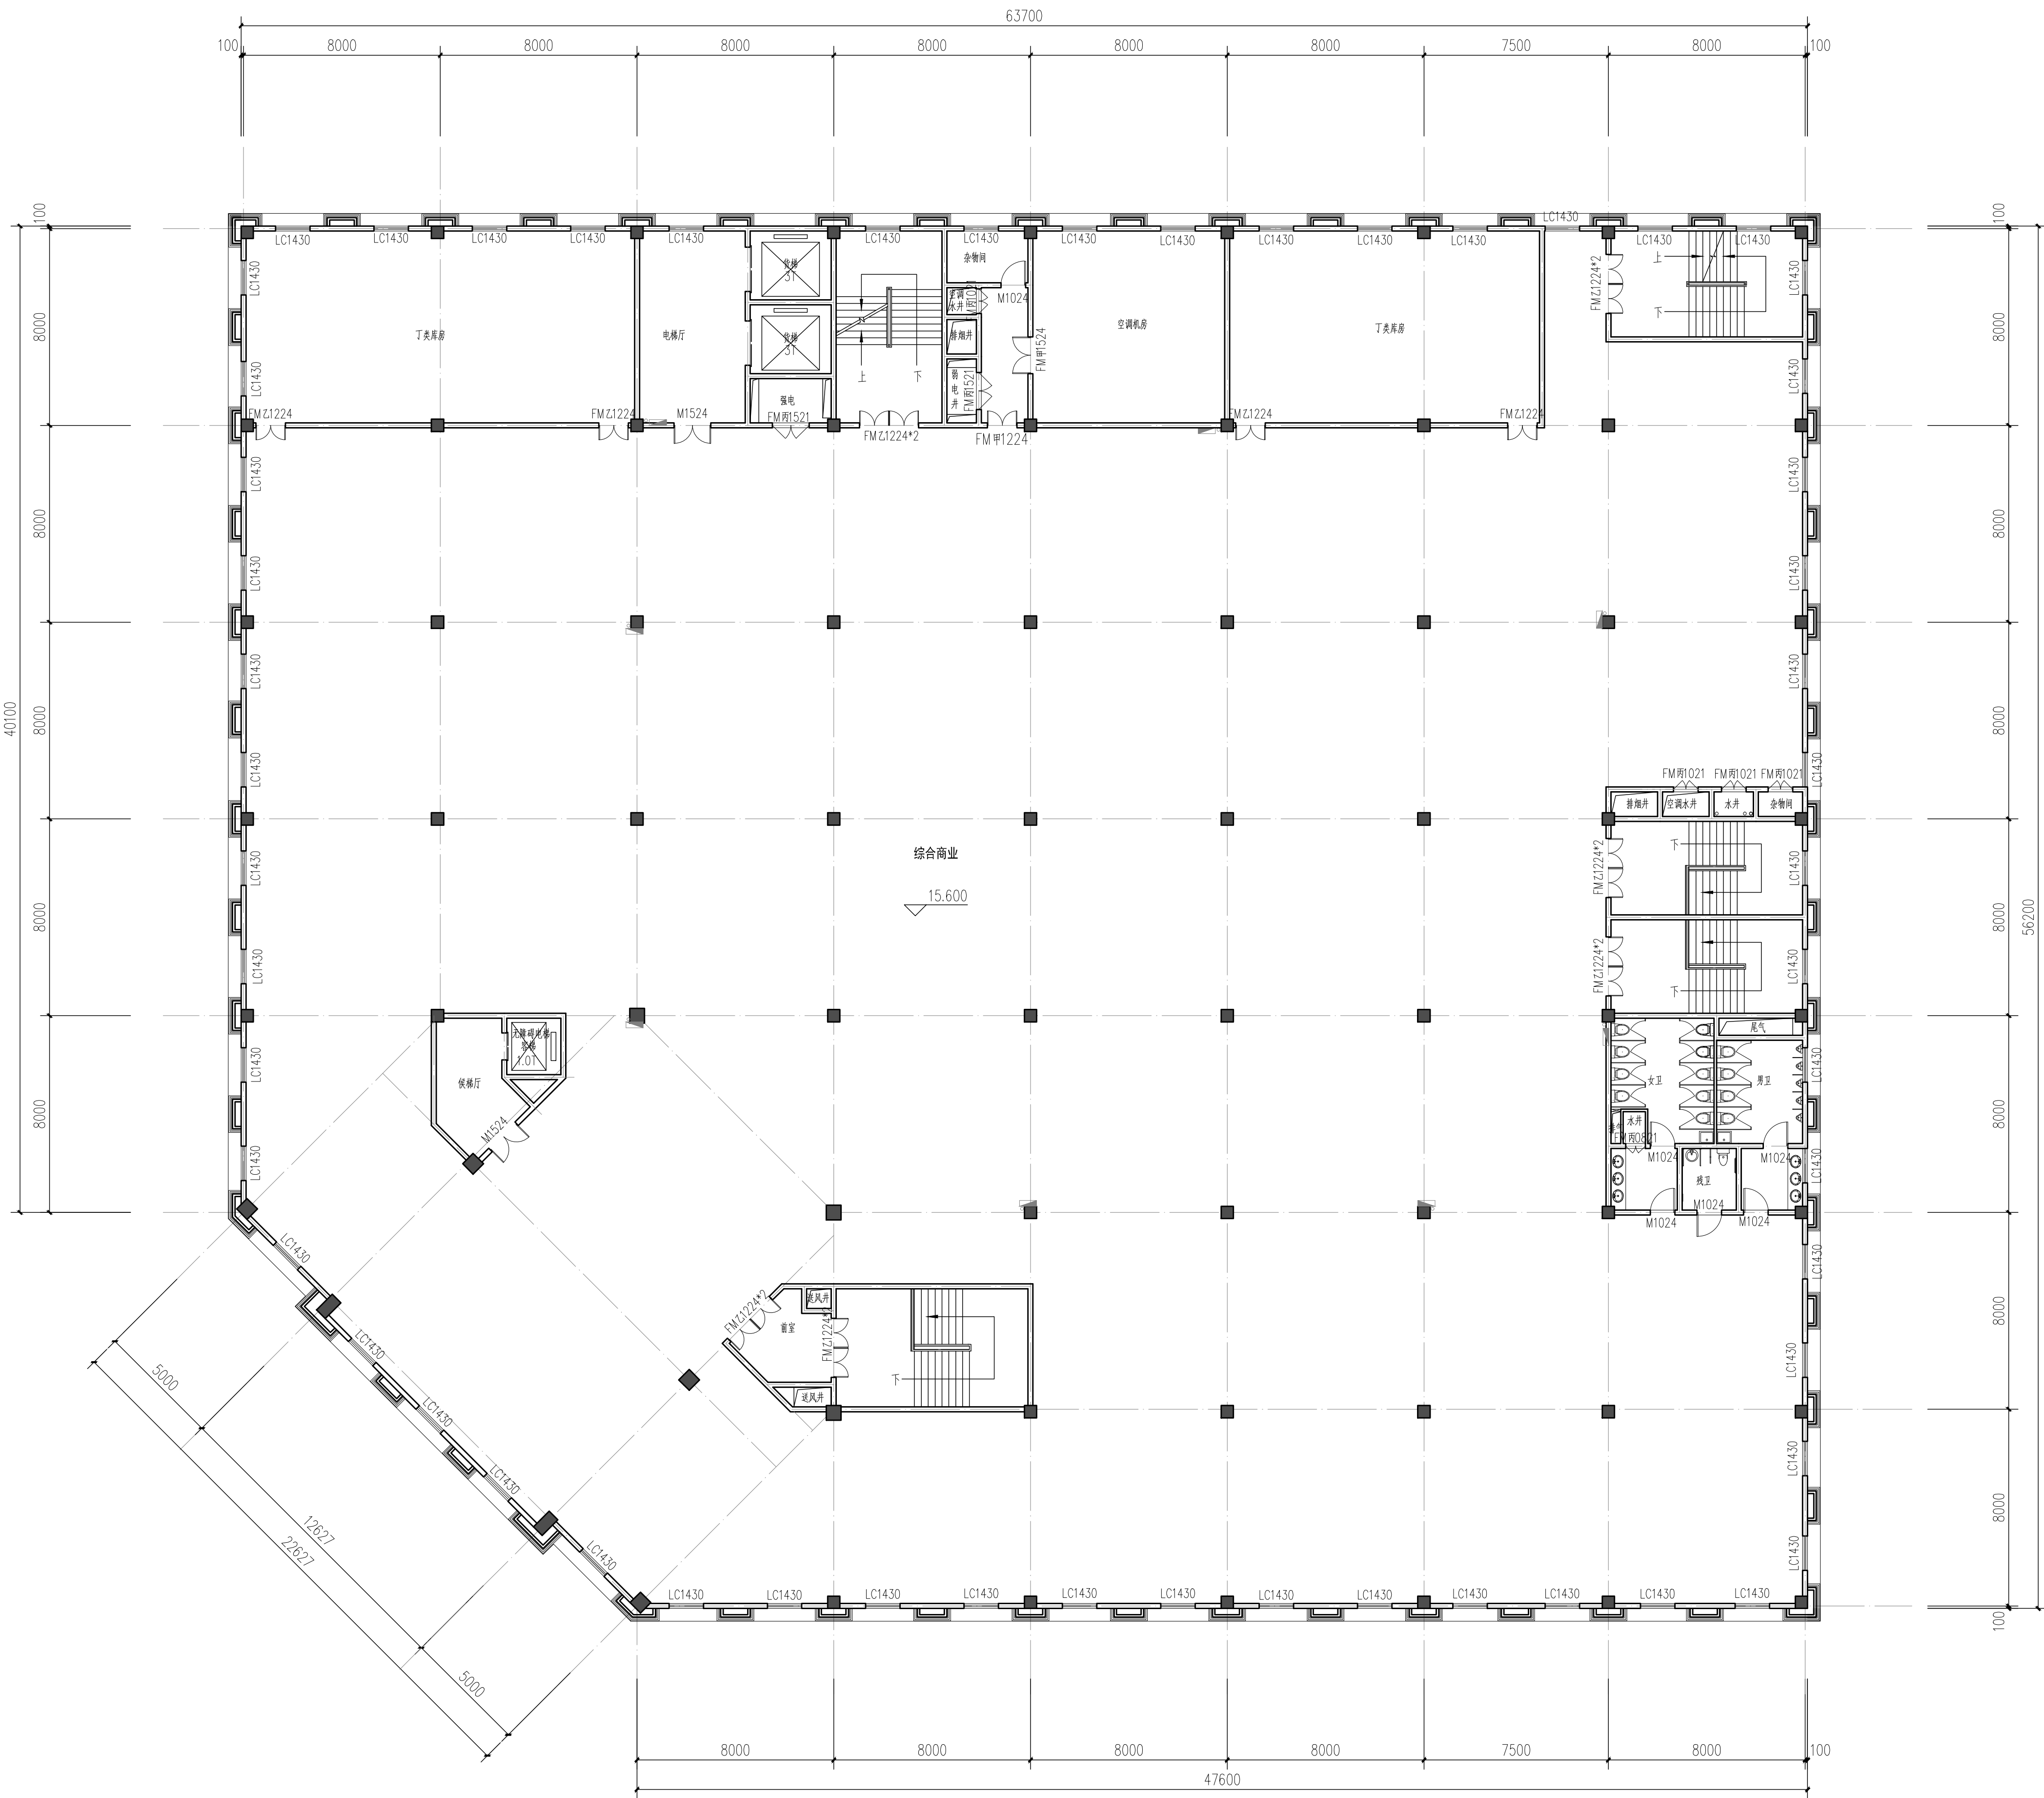

综合商业四层平面图 1:150

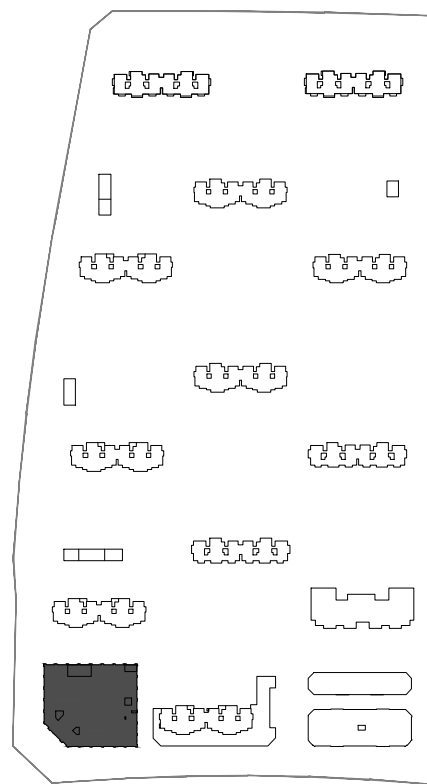

合作设计单位 CO-OPERATED WITH

平面分区图 ZONE PLAN

修改记录	AMENDMENT RECORD
------	------------------

审定 AUTHORIZED FOR ISSUE BY		
审核 REVIEWED BY		
设计总负责 PROJECT DIRECTOR		
专业负责 DISCIPLINE RESPONSIBLE BY		
校对 CHECKED BY		
设计 DESIGNED BY		
绘图 DRAWN BY		

会签 CONFIRMED BY	
建筑	电气
结构	暖通
给排水	动力

出图章 STAMP 1

注册建筑师/注册结构师 专用章 STAMP 2

建设单位	CLIENT
------	--------

工程名称	PROJECT
------	---------

项目名称	综合商业
------	------

图名 DRAWING TITLE

综合商业屋顶层平面图

工程号	
-----	--


PRO NO.

[illegible]

日期

图号	02400410-10
----	-------------

(PAINING NO.)

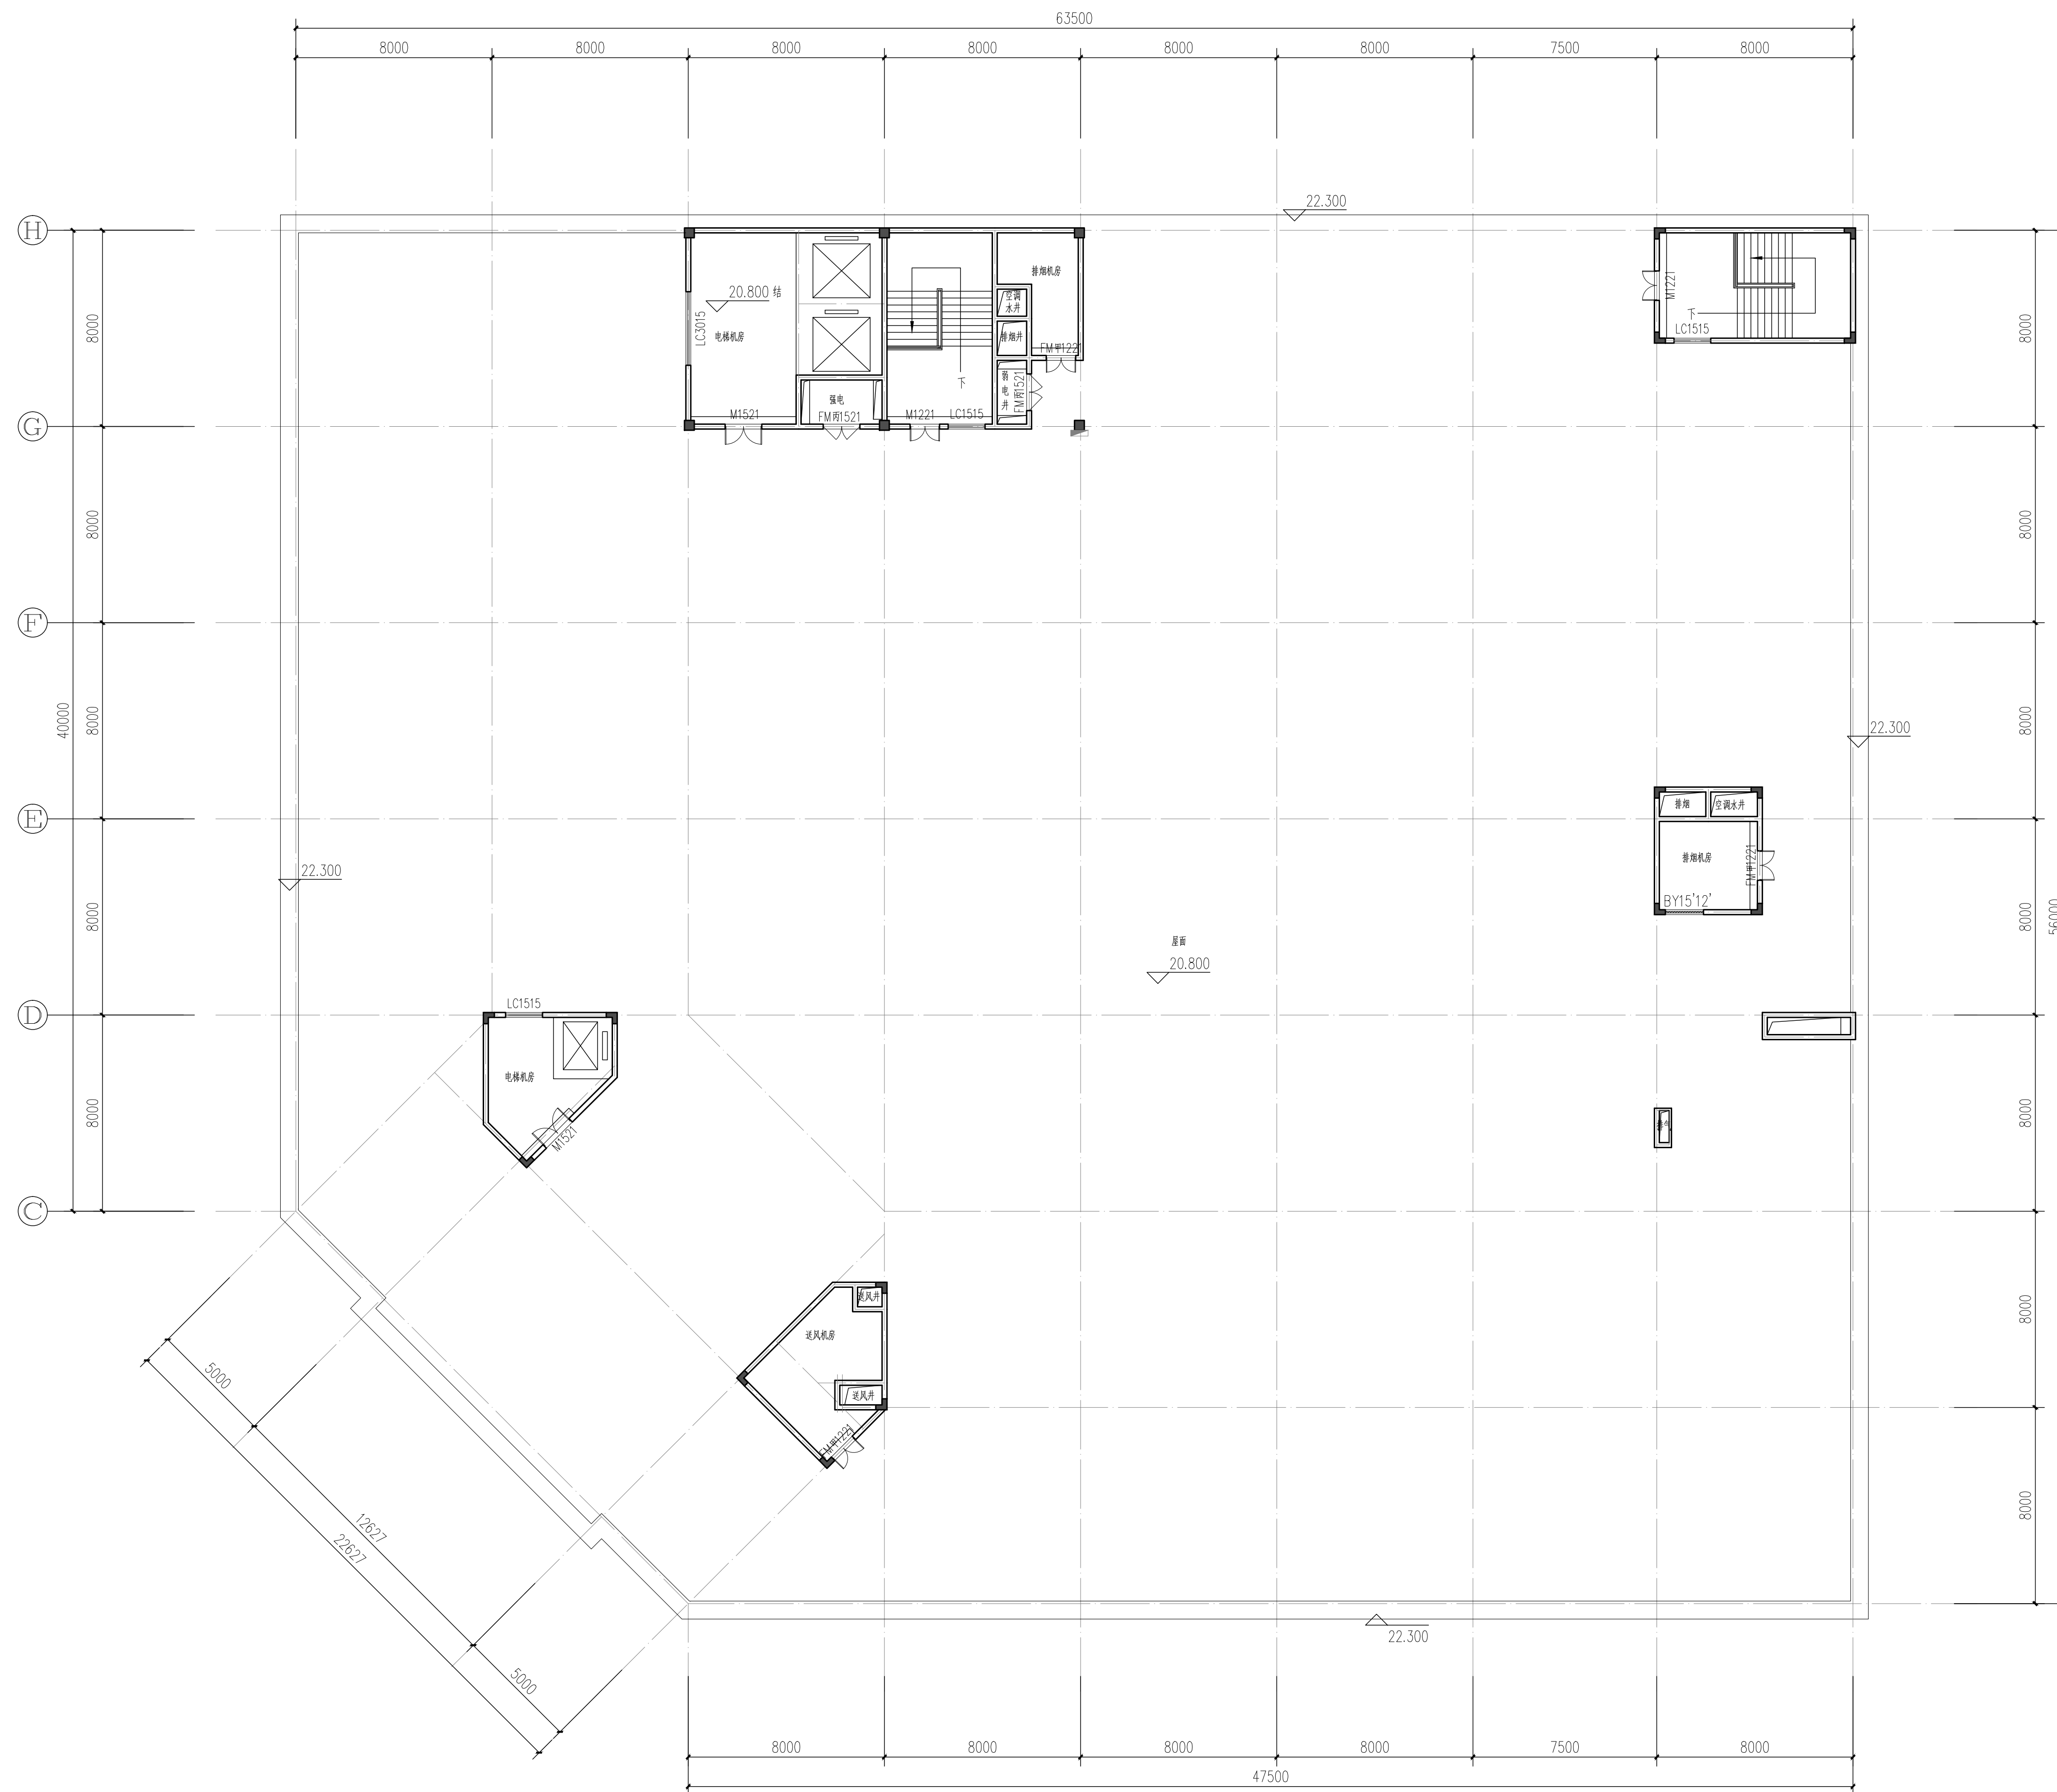

综合商业屋顶层平面图 1:150

合作设计单位 CO-OPERATED WITH

平面分区图 ZONE PLAN

修改记录 AMENDMENT RECORD

审定 AUTHORISED FOR ISSUE BY		
审核 REVIEWED BY		
设计总负责 PROJECT DIRECTOR		
专业负责 DISCIPLINE RESPONSIBLE BY		
校对 CHECKED BY		
设计 DESIGNED BY		
绘图 DRAWN BY		

会签 CONFIRMED BY	
建筑	电气
结构	暖通
给排水	动力

出图章 STAMP 1

注册建筑师/注册结构师 专用章 STAMP 2

建设单位
CLIENT

工程名称
PROJECT

项目名称 综合商业
ITEM

图名 DRAWING TITLE

综合商业南立面图

综合商业北立面图

工程号
PRO NO.

项目号
ITEM NO.

日期
DATE

图号
DRAWING NO.



综合商业南立面图 1:150



综合商业北立面图 1:150

合作设计单位 CO-OPERATED WITH

平面分区图 ZONE PLAN

修改记录 AMENDMENT RECORD

审定 AUTHORISED FOR ISSUE BY		
审核 REVIEWED BY		
设计总负责 PROJECT DIRECTOR		
专业负责 DISCIPLINE RESPONSIBLE BY		
校对 CHECKED BY		
设计 DESIGNED BY		
绘图 DRAWN BY		

会签 CONFIRMED BY	
建筑	电气
结构	暖通
给排水	动力

出图章 STAMP 1

注册建筑师/注册结构师 专用章 STAMP 2

建设单位 CLIENT	
工程名称 PROJECT	
项目名称 ITEM	综合商业
图名 DRAWING TITLE	
综合商业西立面图	
综合商业东立面图	
工程号 PROJ. NO.	
项目号 ITEM NO.	
日期 DATE	图号 DRAWING NO.



综合商业西立面图 1:150



综合商业东立面图 1:150

合作设计单位 CO-OPERATED WITH

平面分区图 ZONE PLAN

修改记录 AMENDMENT RECORD


审定 AUTHORISED FOR ISSUE BY		
审核 REVIEWED BY		
设计总负责 PROJECT DIRECTOR		
专业负责 DISCIPLINE RESPONSIBLE BY		
校对 CHECKED BY		
设计 DESIGNED BY		
绘图 DRAWN BY		

会签 CONFIRMED BY	
建筑	电气
结构	暖通
给排水	动力

出图章 STAMP 1

注册建筑师/注册结构师 专用章 STAMP 2

建设单位 CLIENT	
工程名称 PROJECT	
项目名称 ITEM	综合商业
图名 DRAWING TITLE	
综合商业1-1剖面图	
工程号 PRO NO.	
项目号 ITEM NO.	
日期 DATE	图号 DRAWING NO.

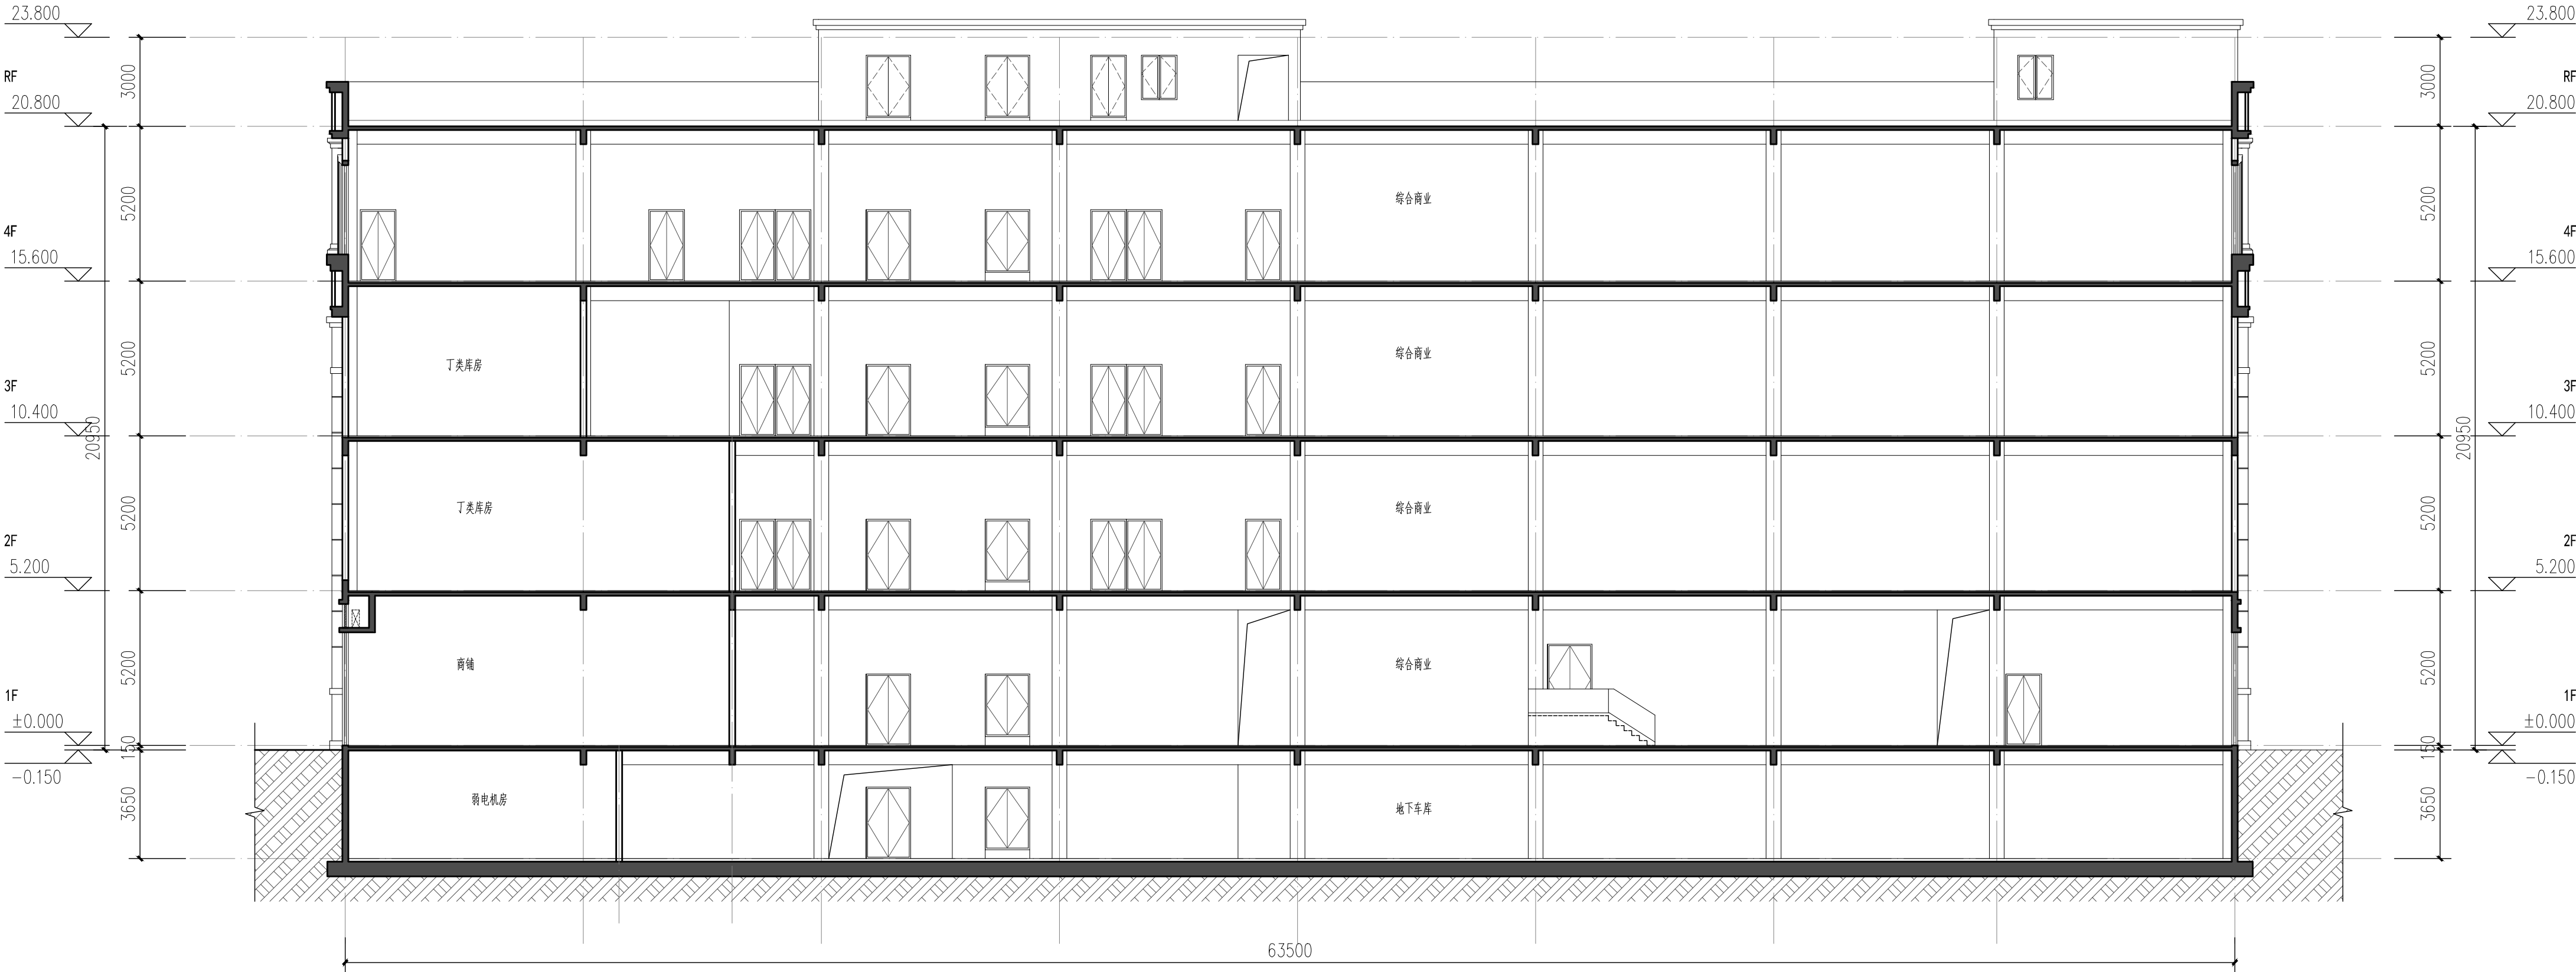

综合商业1-1剖面图 1:150