



安徽宝业建工集团有限公司
ANHUI BAoye CONSTRUCTION ENGINEERING GROUP CO., LTD.

建筑行业（建筑工程）甲级 证书编号：A134003382-6/1

合作设计单位 CO-OPERATED WITH

平面分区图 ZONE PLAN

修改记录 AMENDMENT RECORD

审定 AUTHORIZED FOR ISSUE BY		
审核 REVIEWED BY		
设计总负责 PROJECT DIRECTOR		
专业负责 DISCIPLINE RESPONSIBLE BY		
校对 CHECKED BY		
设计 DESIGNED BY		
绘图 DRAWN BY		

会签 CONFIRMED BY


建筑	电气
结构	暖通
给排水	动力

出图章 SMP1


注册建筑师/注册结构师 专用章 SMP2

建设单位 CLIENT
工程名称 PROJECT
项目名称 ITEM
图名 DRAWING TITLE
工程号 PROJECT NO.
项目号 ITEM NO.
日期 DATE
图号 DRAWING NO.

未盖出图专用章无效

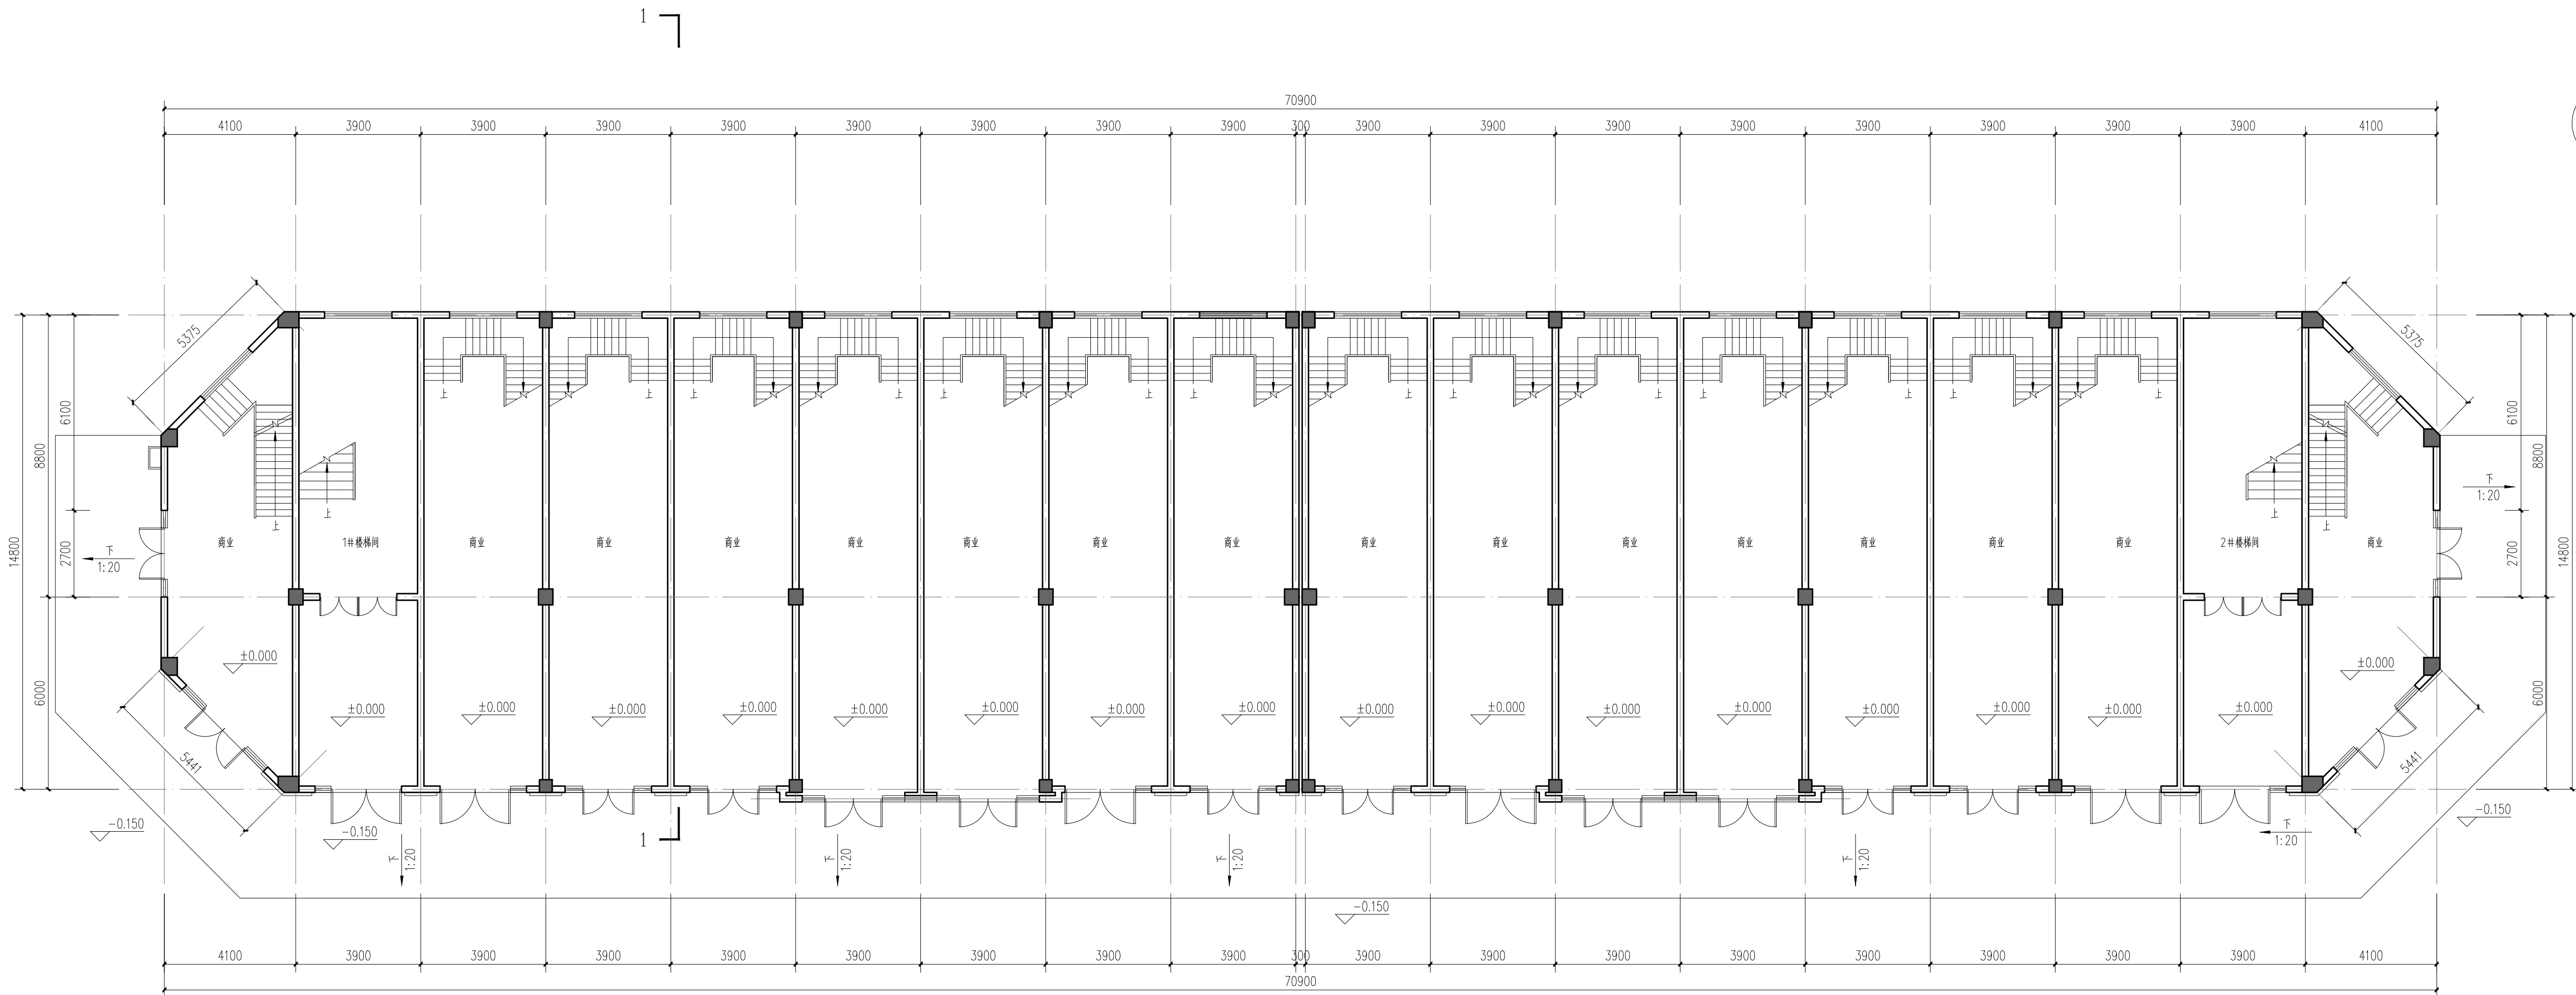

2#商业一层平面图 1:100

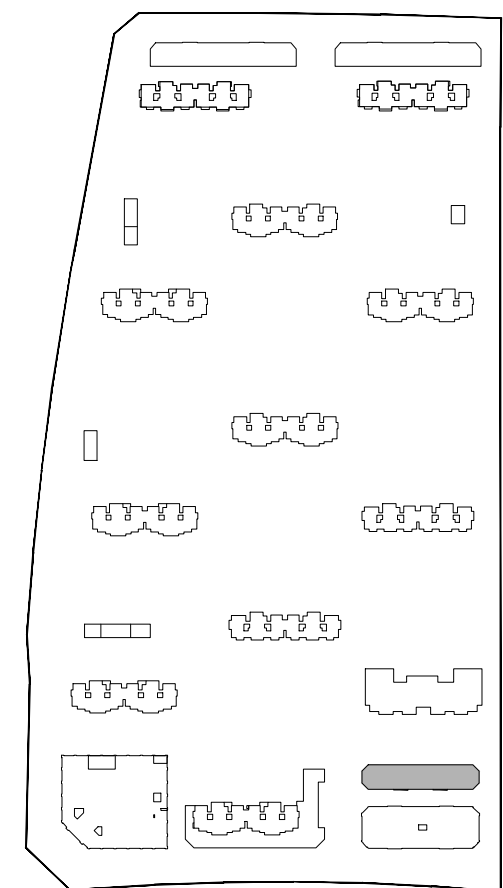

合作设计单位 CO-OPERATED WITH

平面分区图 ZONE PLAN

修改记录 AMENDMENT RECORD

审定 AUTHORIZED FOR ISSUE BY		
审核 REVIEWED BY		
设计总负责 PROJECT DIRECTOR		
专业负责 DISCIPLINE RESPONSIBLE BY		
校对 CHECKED BY		
设计 DESIGNED BY		
绘图 DRAWN BY		

会签 CONFIRMED BY

建筑	电气
结构	暖通
给排水	动力

出图章 SMP1

注册建筑师/注册结构师 专用章 SMP2

建设单位

工程名称

项目名称

图名 DRAWING TITLE

工程号

项目号

日期

图号

图号

图号

图号


图号

图号


图号

图号

图号

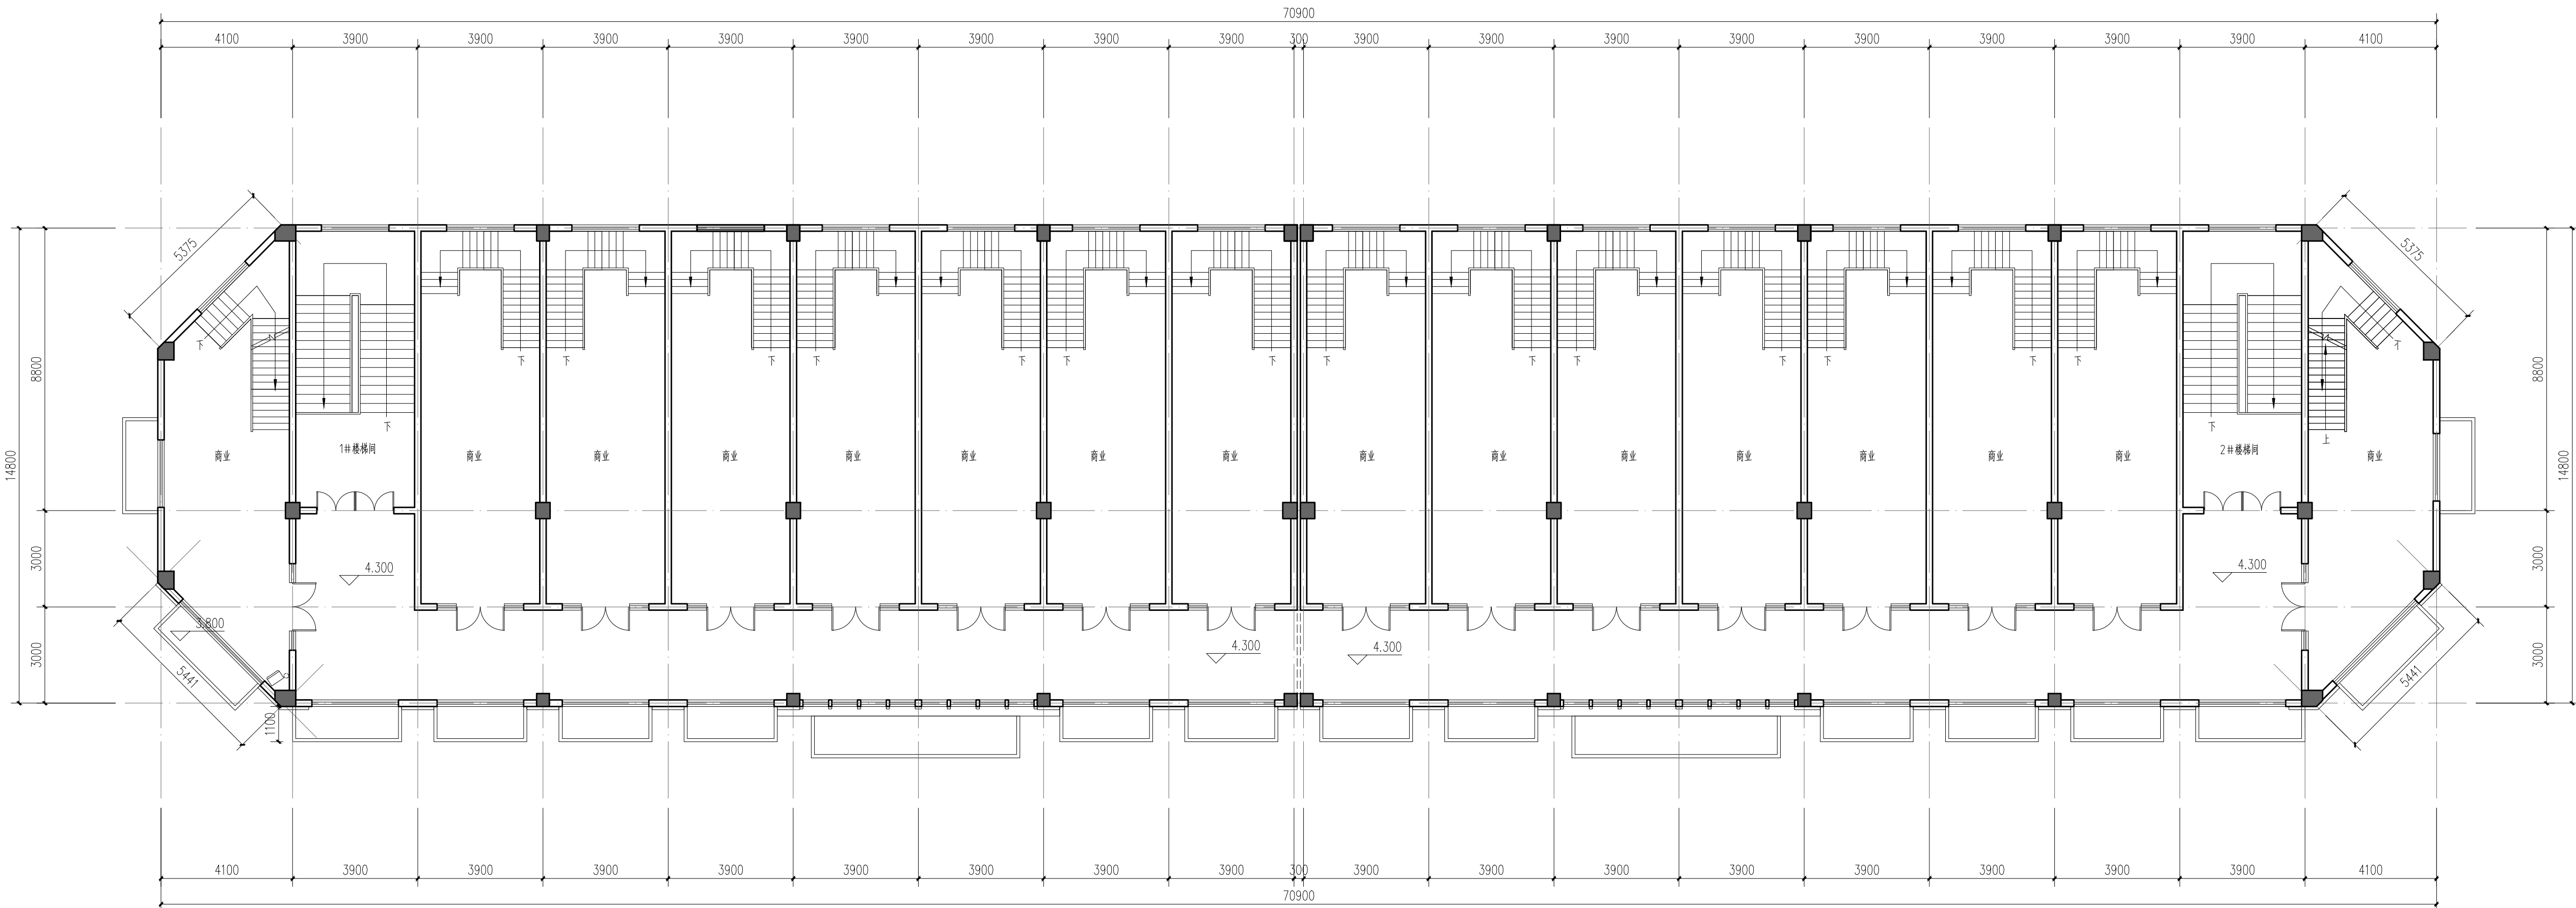

2#商业二层平面图 1:100

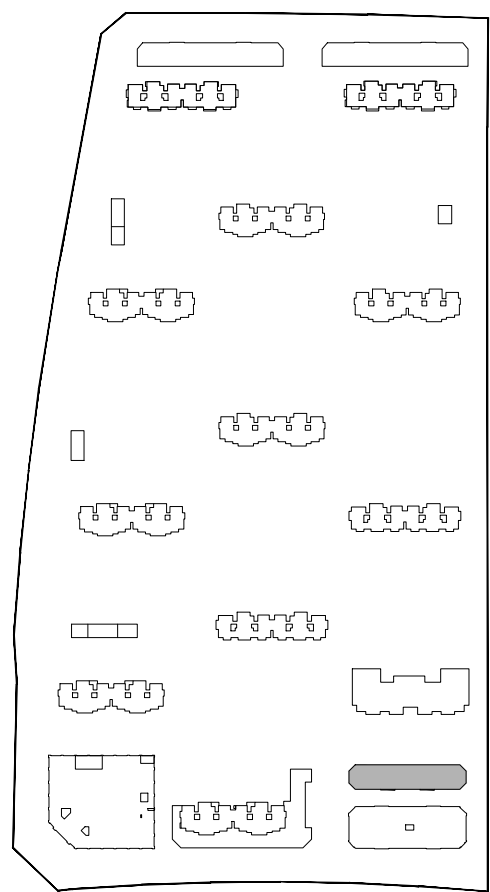

合作设计单位 CO-OPERATED WITH

平面分区图 ZONE PLAN

修改记录 AMENDMENT RECORD

审定 AUTHORIZED FOR ISSUE BY		
审核 REVIEWED BY		
设计总负责 PROJECT DIRECTOR		
专业负责 DISCIPLINE RESPONSIBLE BY		
校对 CHECKED BY		
设计 DESIGNED BY		
绘图 DRAWN BY		

会签 CONFIRMED BY

建筑	电气
结构	暖通
给排水	动力

出图章 SMP1

注册建筑师/注册结构师 专用章 SMP2

建设单位

CLIENT

工程名称

PROJECT

项目名称

ITEM

图名 DRAWING TITLE

工程号

PROJECT NO.

项目号



ITEM NO.

日期

DATE

图号

DRAWING NO.

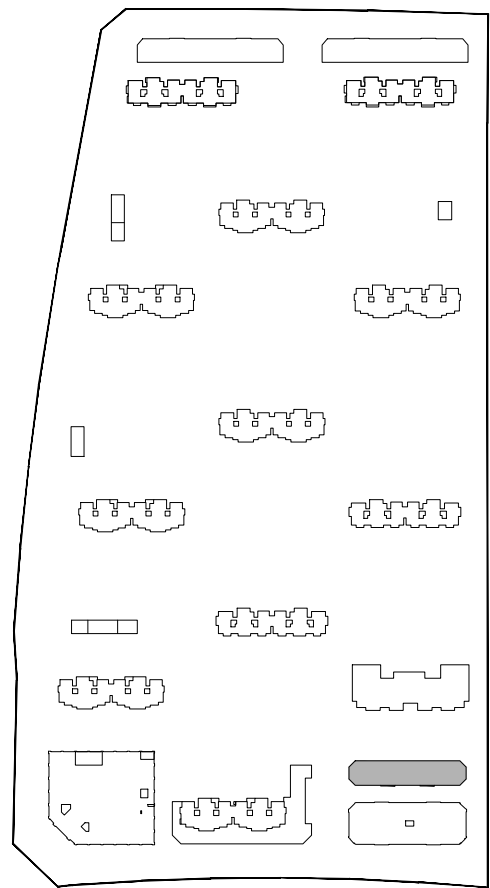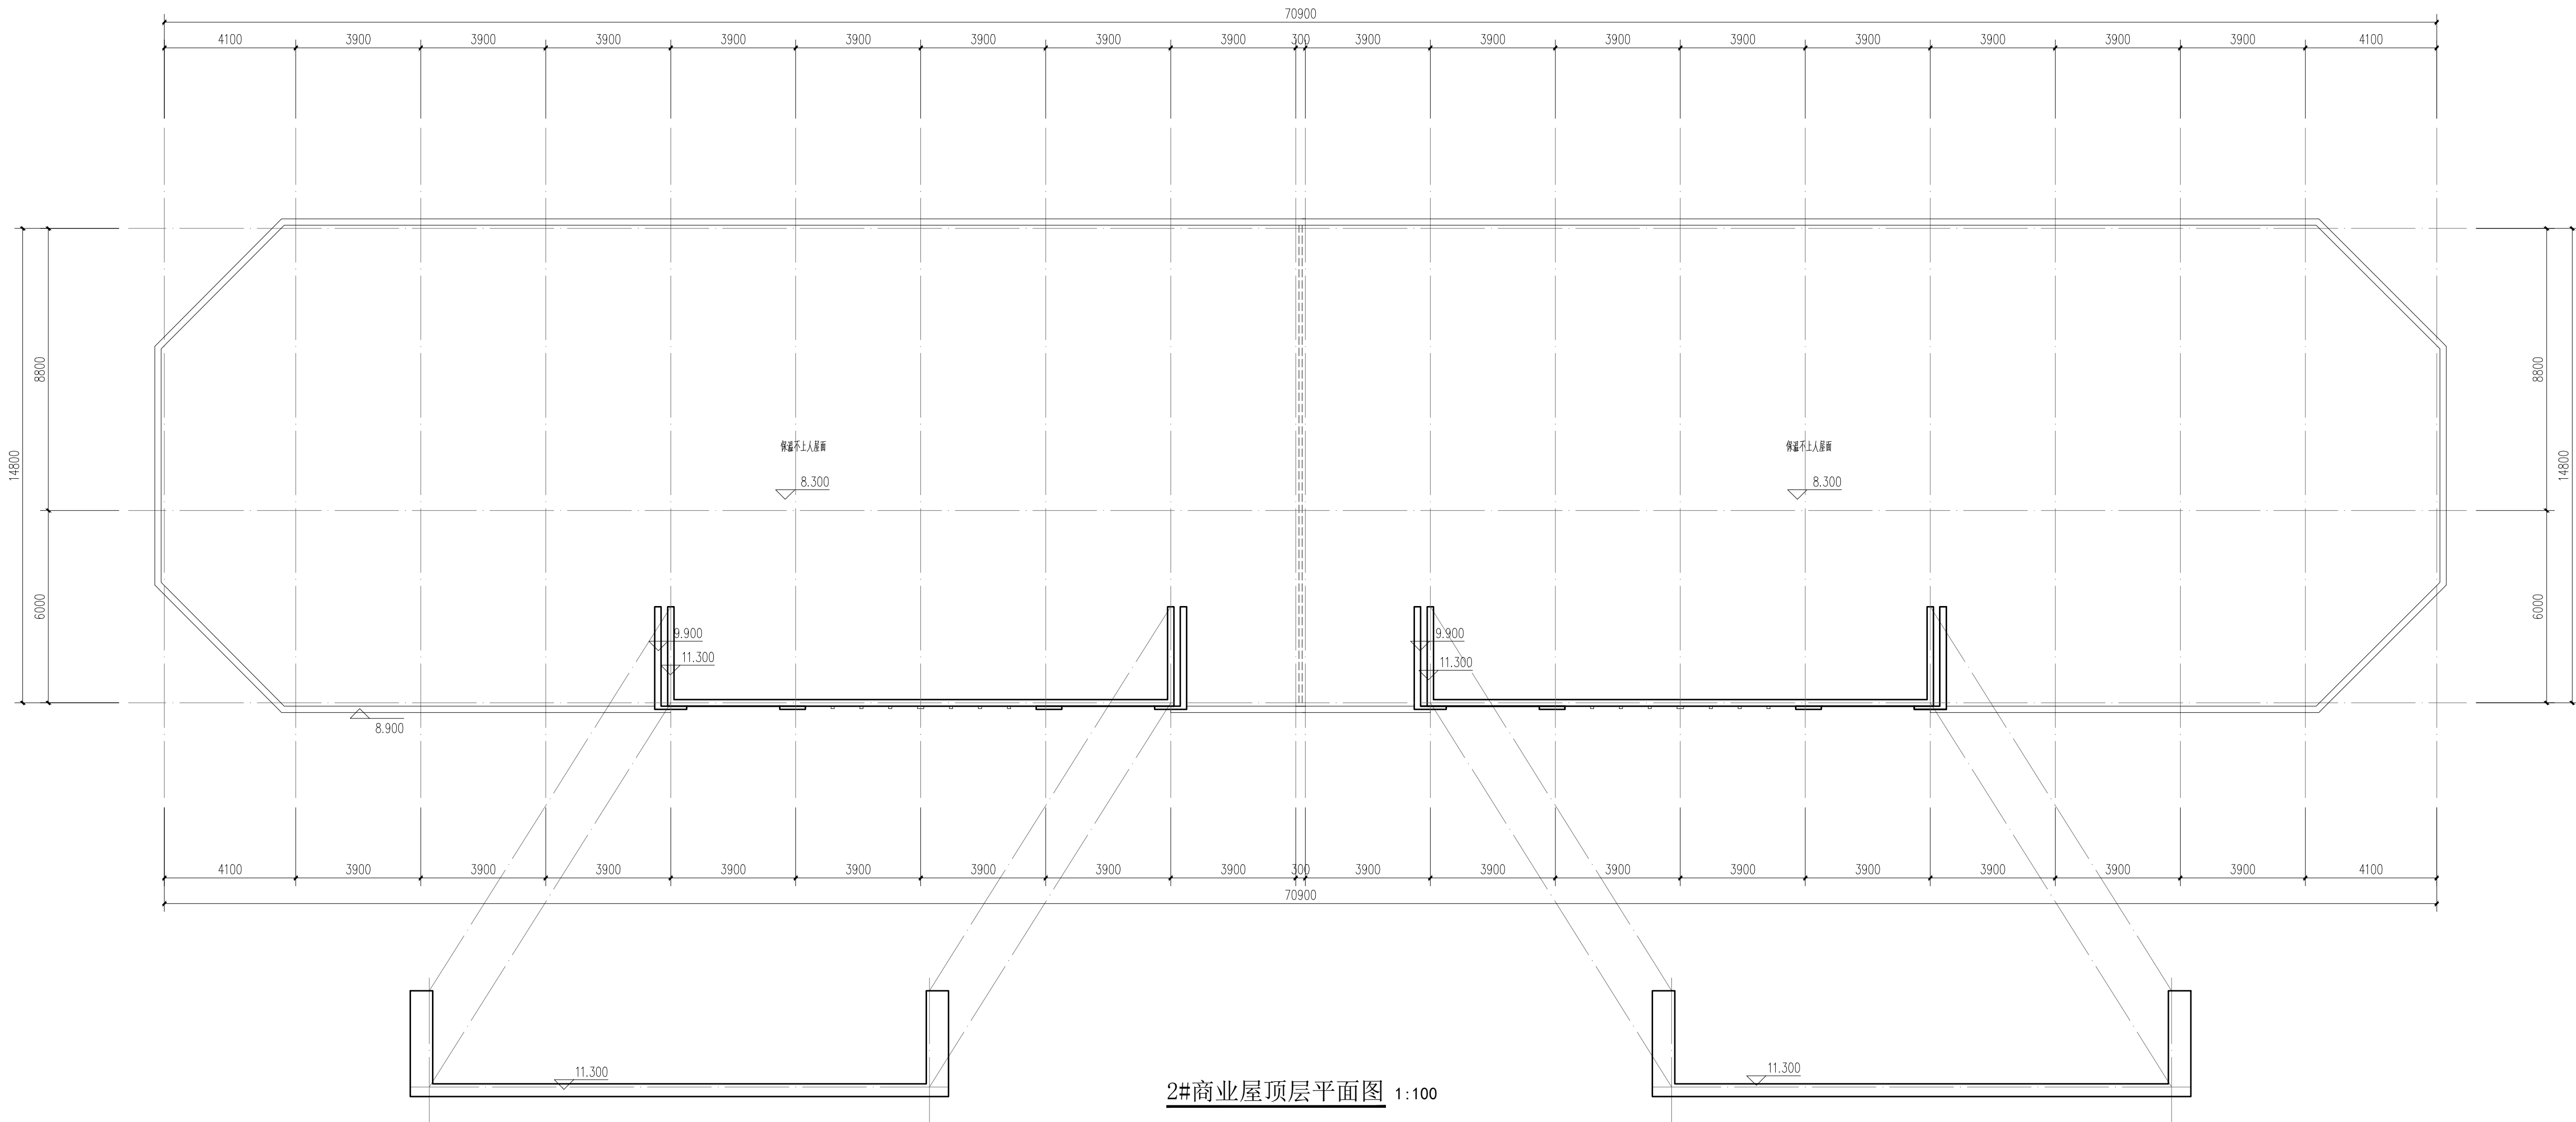

合作设计单位 CO-OPERATED WITH

平面分区图 ZONE PLAN

修改记录 AMENDMENT RECORD

审定 AUTHORIZED FOR ISSUE BY		
审核 REVIEWED BY		
设计总负责 PROJECT DIRECTOR		
专业负责 DISCIPLINE RESPONSIBLE BY		
校对 CHECKED BY		
设计 DESIGNED BY		
绘图 DRAWN BY		

会签 CONFIRMED BY	
建筑	电气
结构	暖通
给排水	动力

出图章 SMP1

注册建筑师/注册结构师 专用章 SMP2


建设单位 CLIENT
工程名称 PROJECT
项目名称 ITEM
图名 DRAWING TITLE
南立面图 北立面图
侧立面图 1-1剖面图

工程号 PRO NO.
项目号 ITEM NO.
日期 DATE
图号 DRAWING NO.

未盖出图专用章无效




2#商业南立面图 1:100

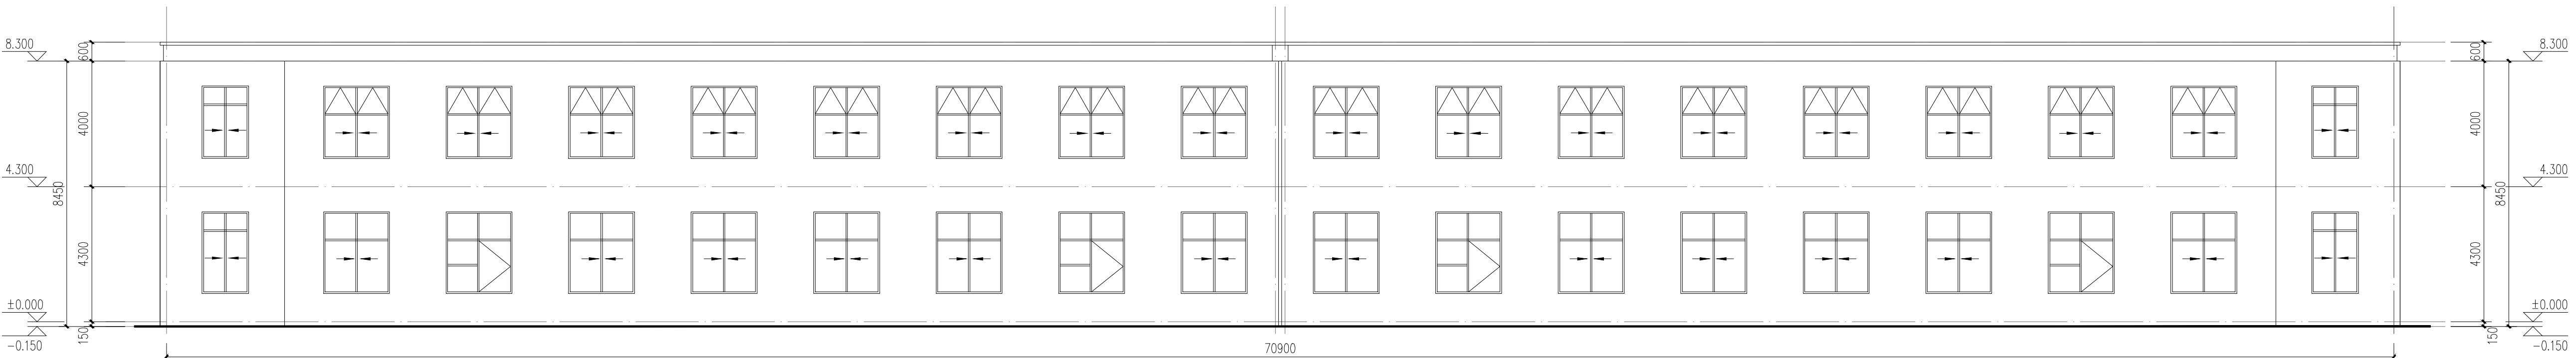

2#商业北立面图 1:100



2#商业侧立面图 1:100

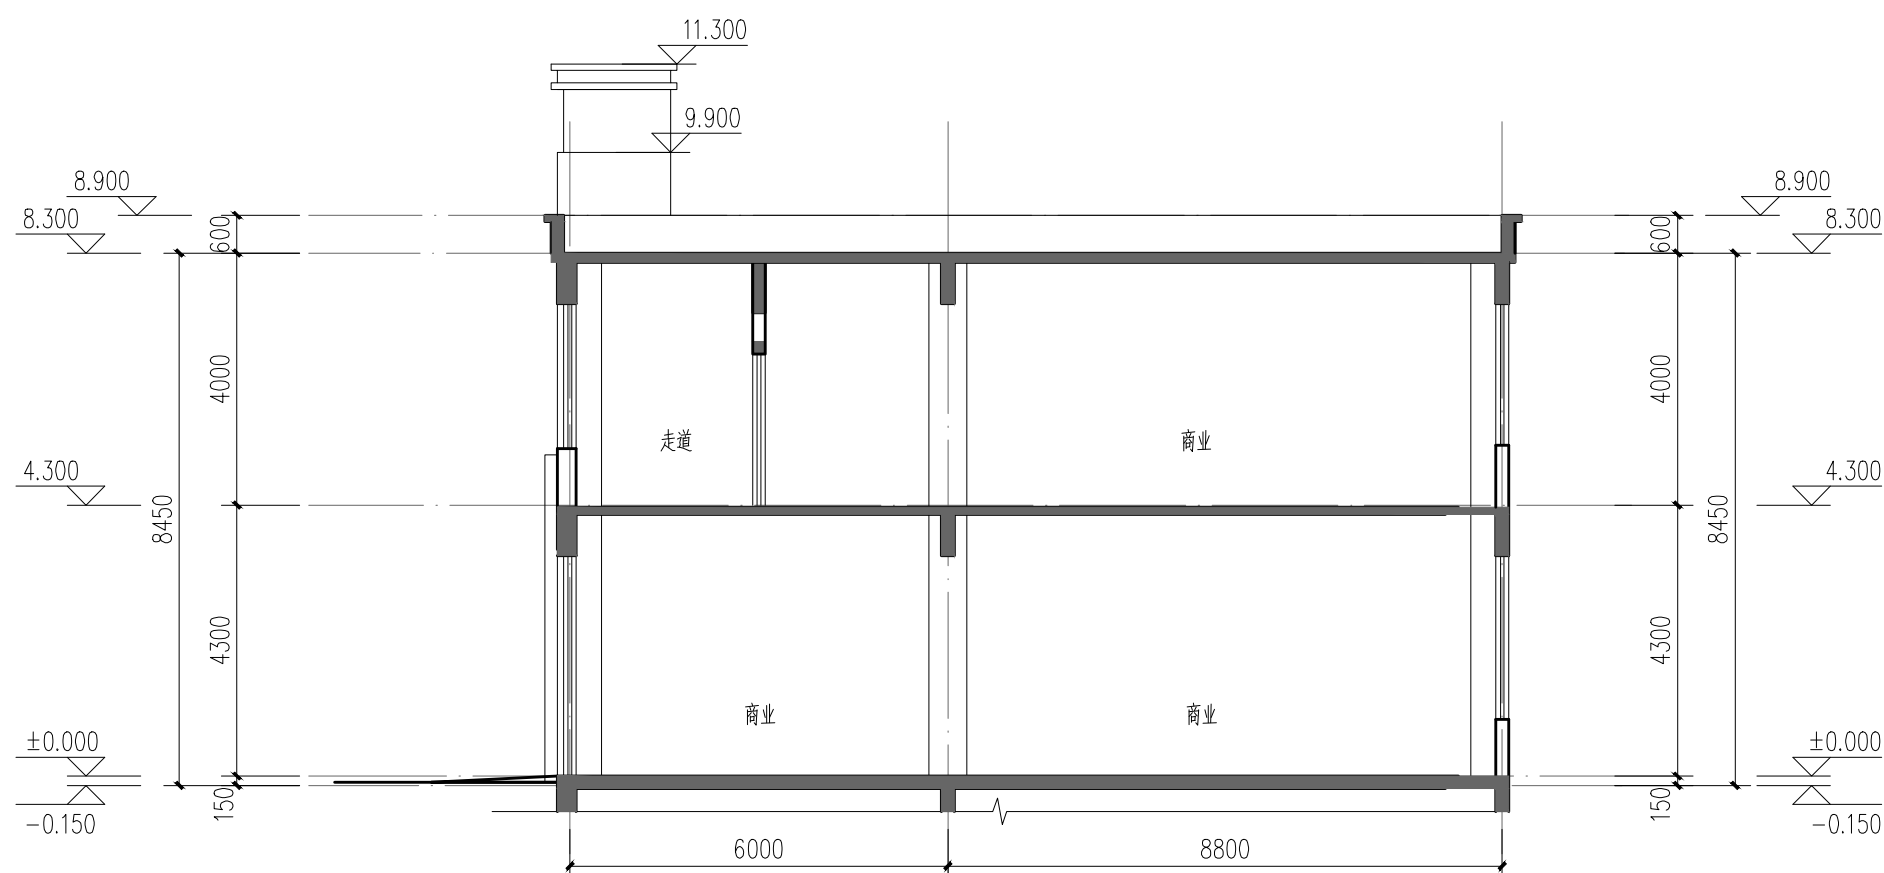

2#商业1-1剖面图 1:100